

Состав проекта

Состав проекта	1
Обмер квартиры	2
Площадь помещений до перепланировки	3
Расстановка мебели	4
Возводимые перегородки	5
Сантехническое оборудование	6
Прочее оборудование	7
Розетки	8
Свет	9
Электрика + Мебель	10
Отделка пола	11
Отделка потолка	12
Отделка стен	13


ДИЗАЙН-ПРОЕКТ КВАРТИРЫ

Состав проекта


Лист	Ревизия	Дата
1		23.1.2019

Virtograf


www.virtograf.ru
+7 977 590-3058

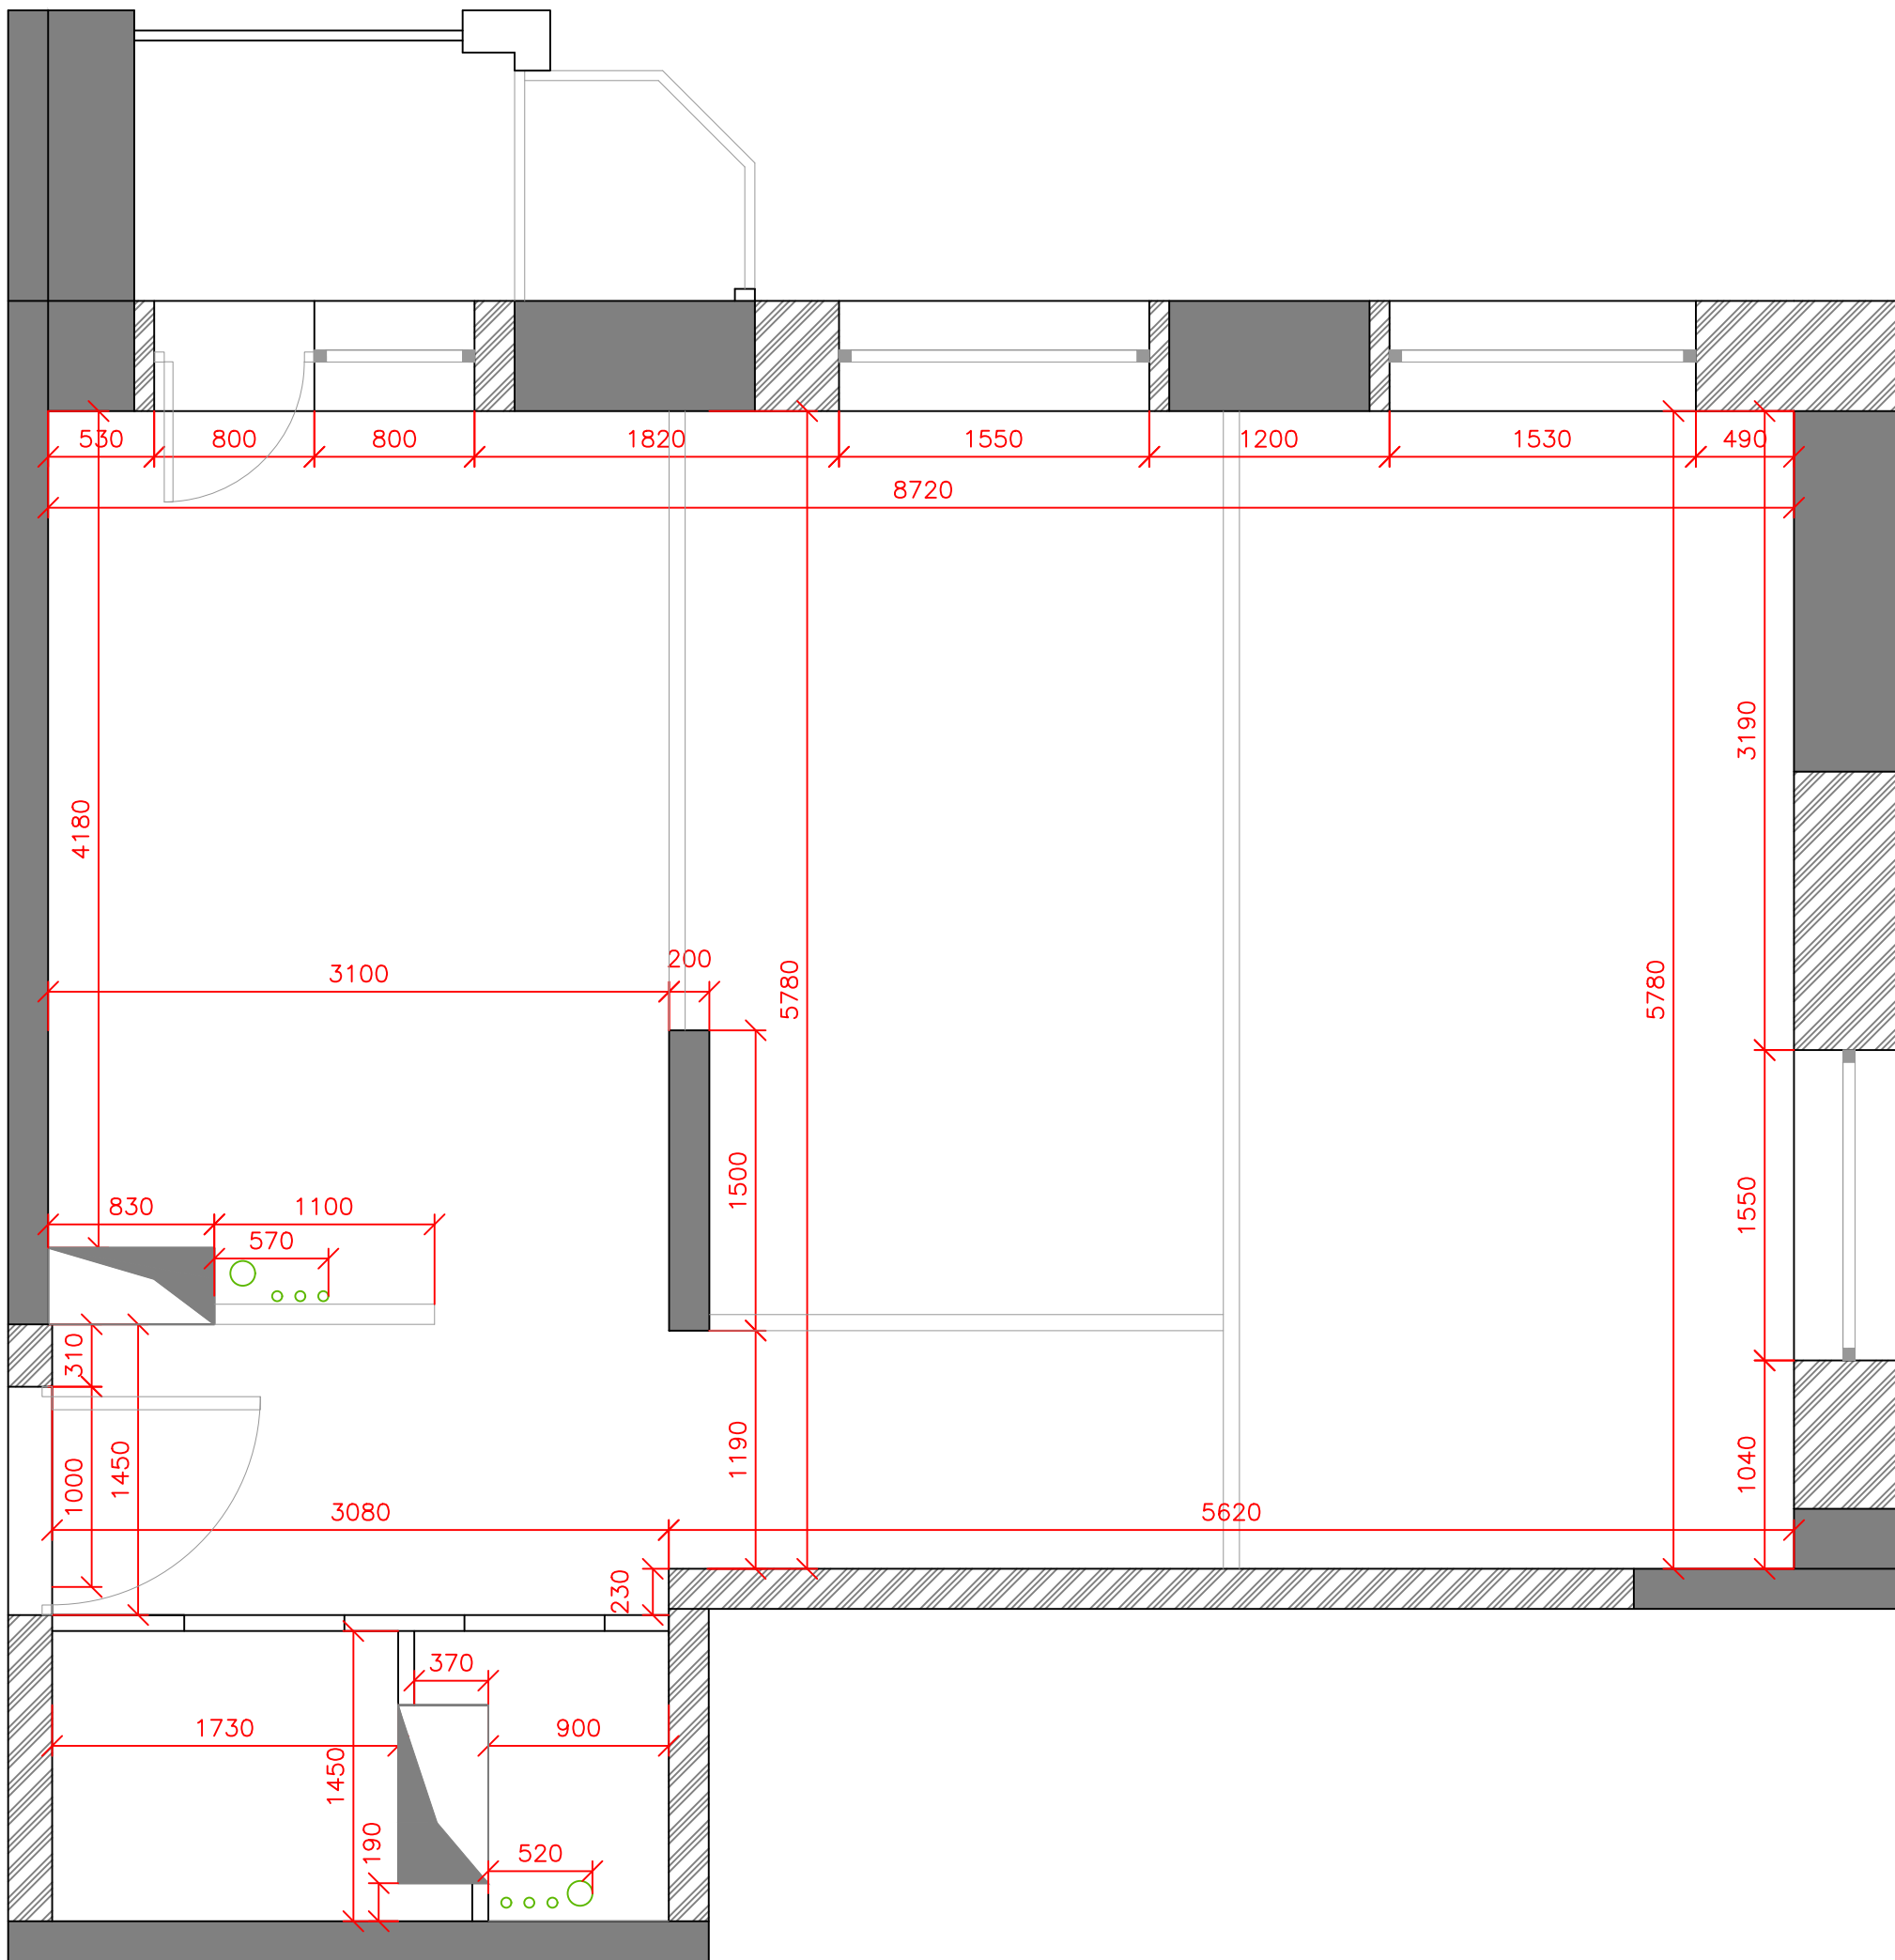

Вид на
балкон

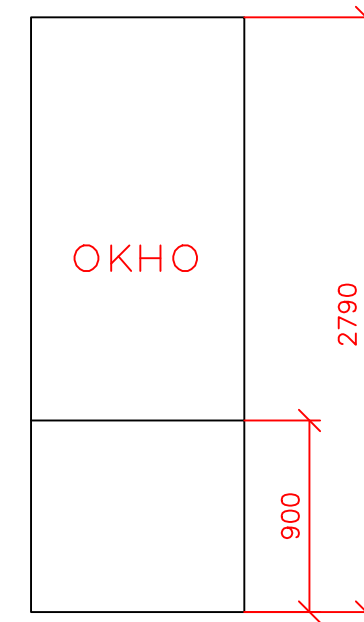

Вид на
окно

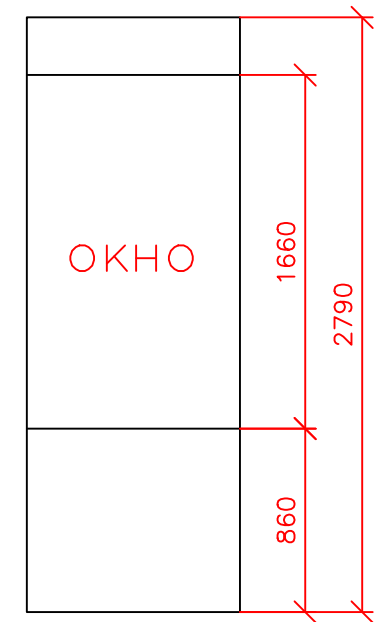


ДИЗАЙН-ПРОЕКТ КВАРТИРЫ

Обмер

Лист	Ревизия	Дата
2		


Virtograf

www.virtograf.ru
+7 977 590-3058

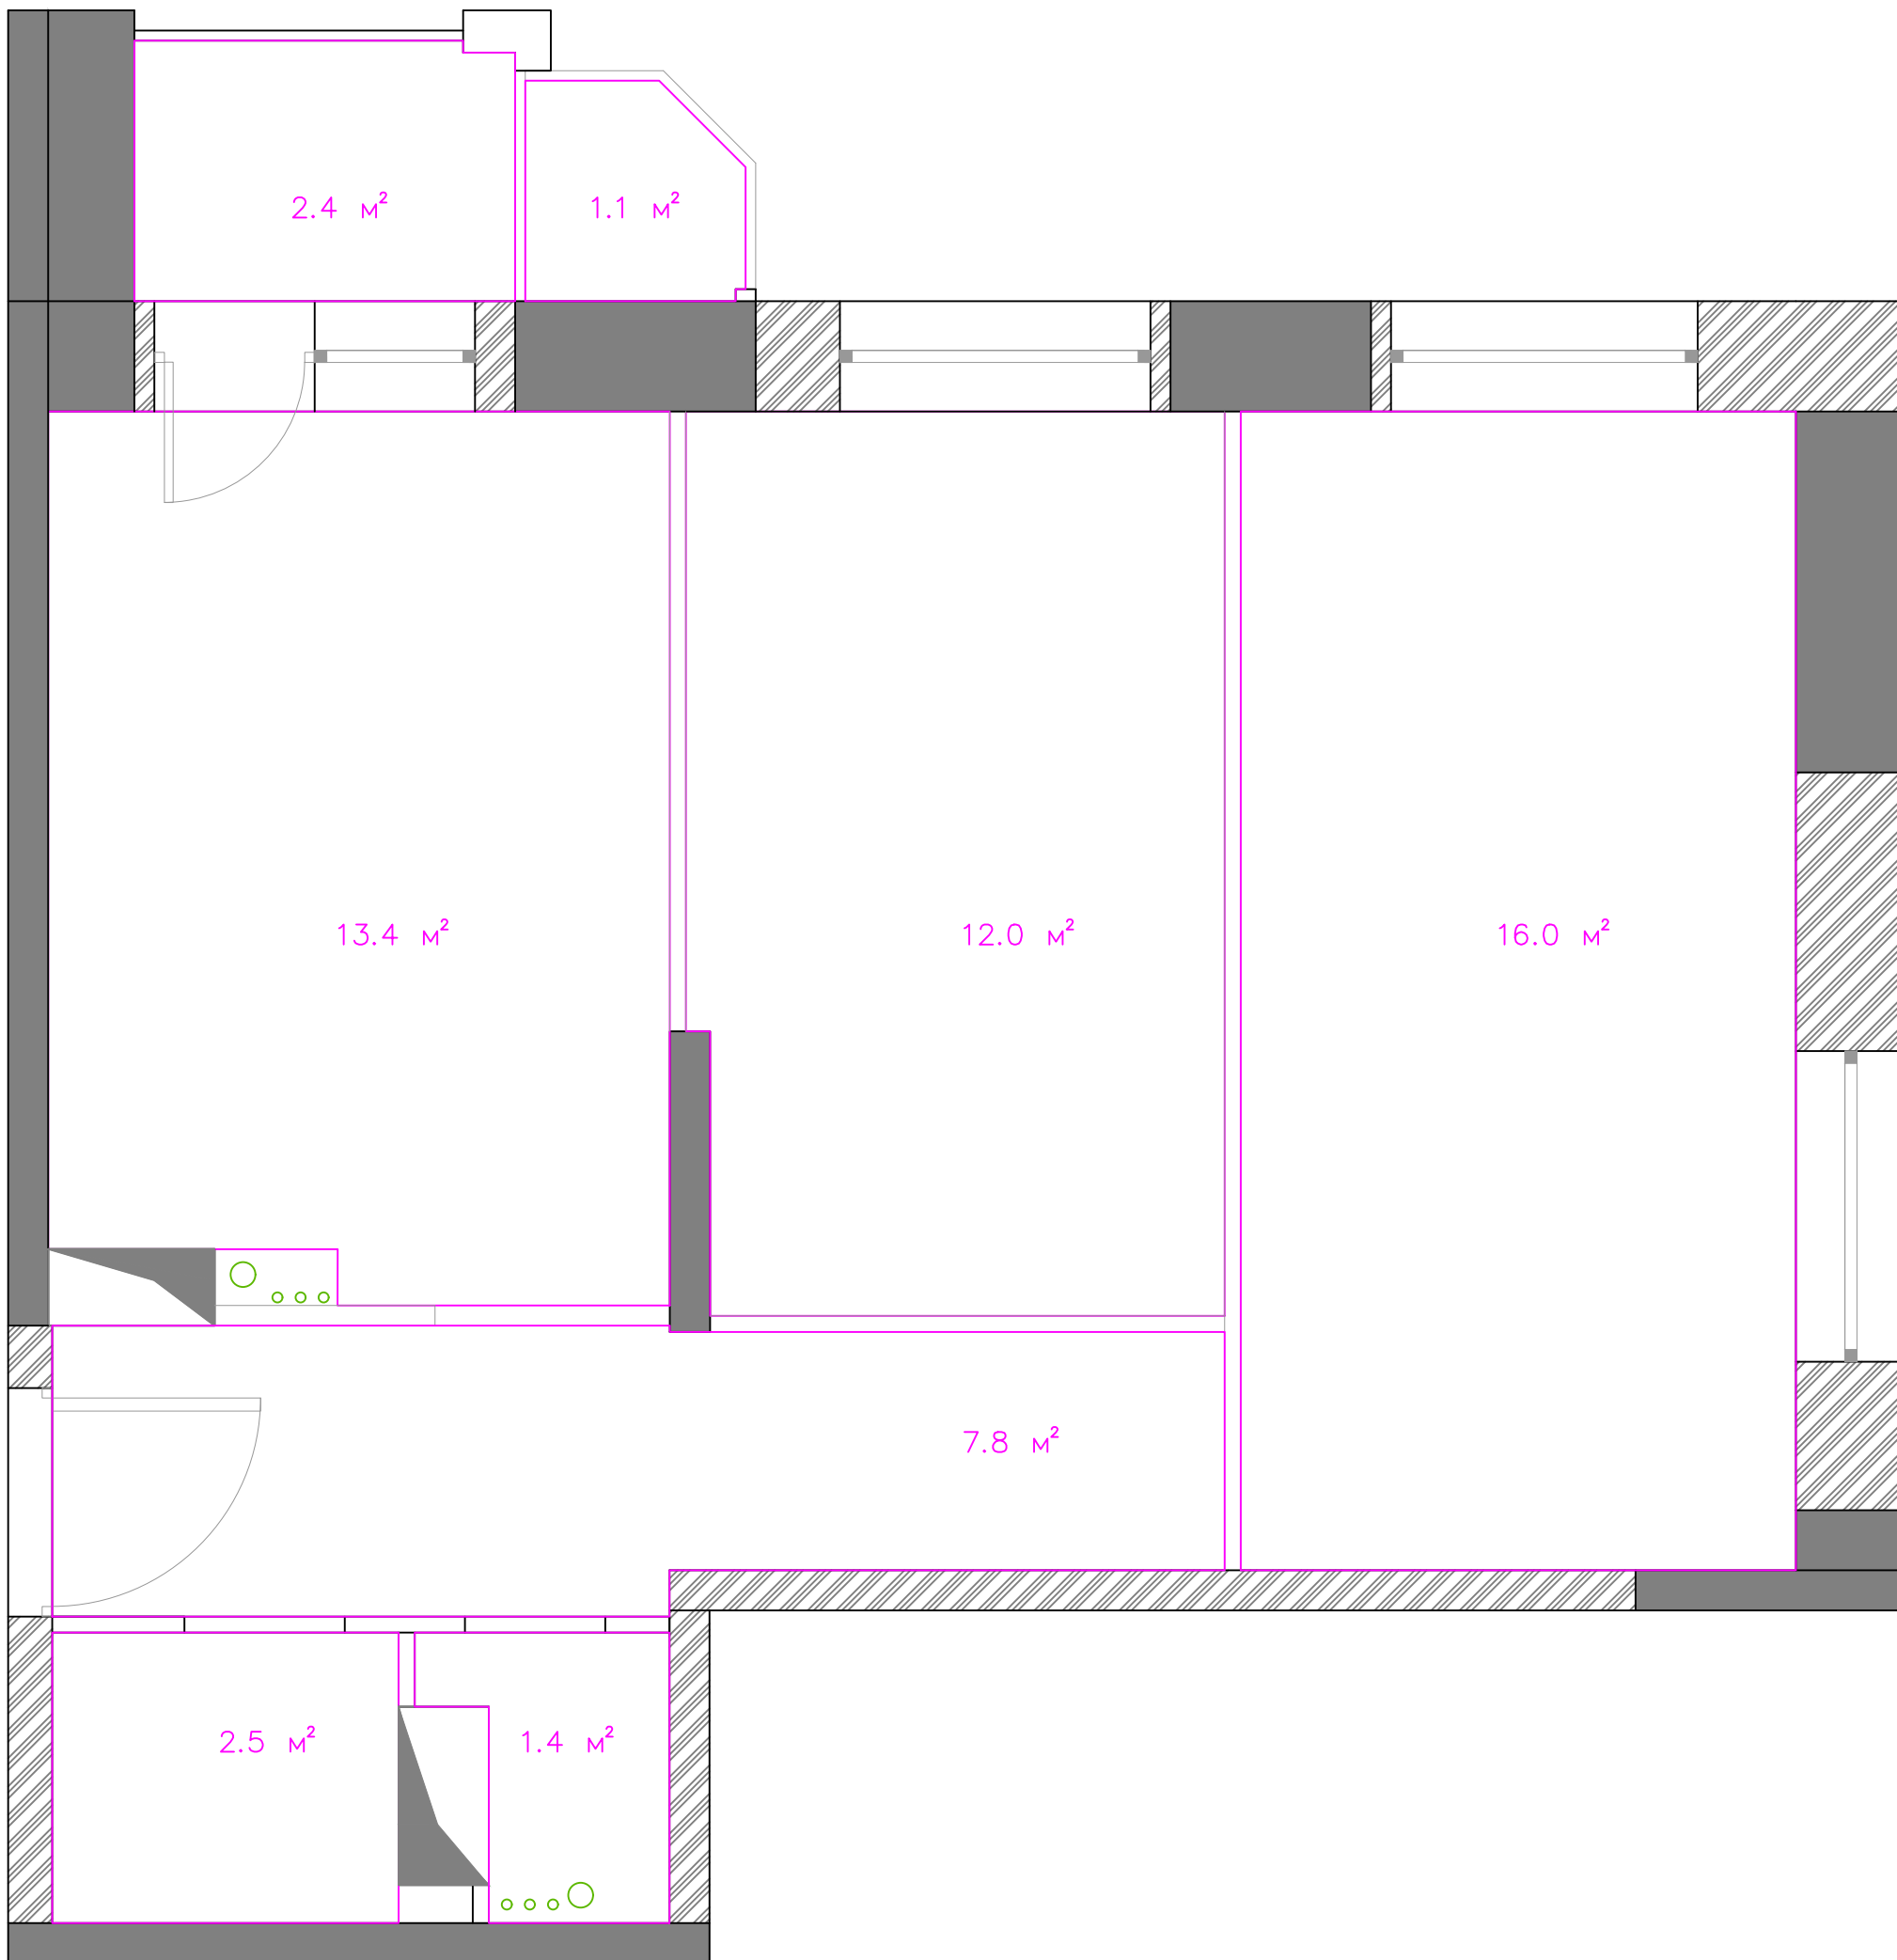



ДИЗАЙН-ПРОЕКТ КВАРТИРЫ

Лист	Ревизия	Дата
3		

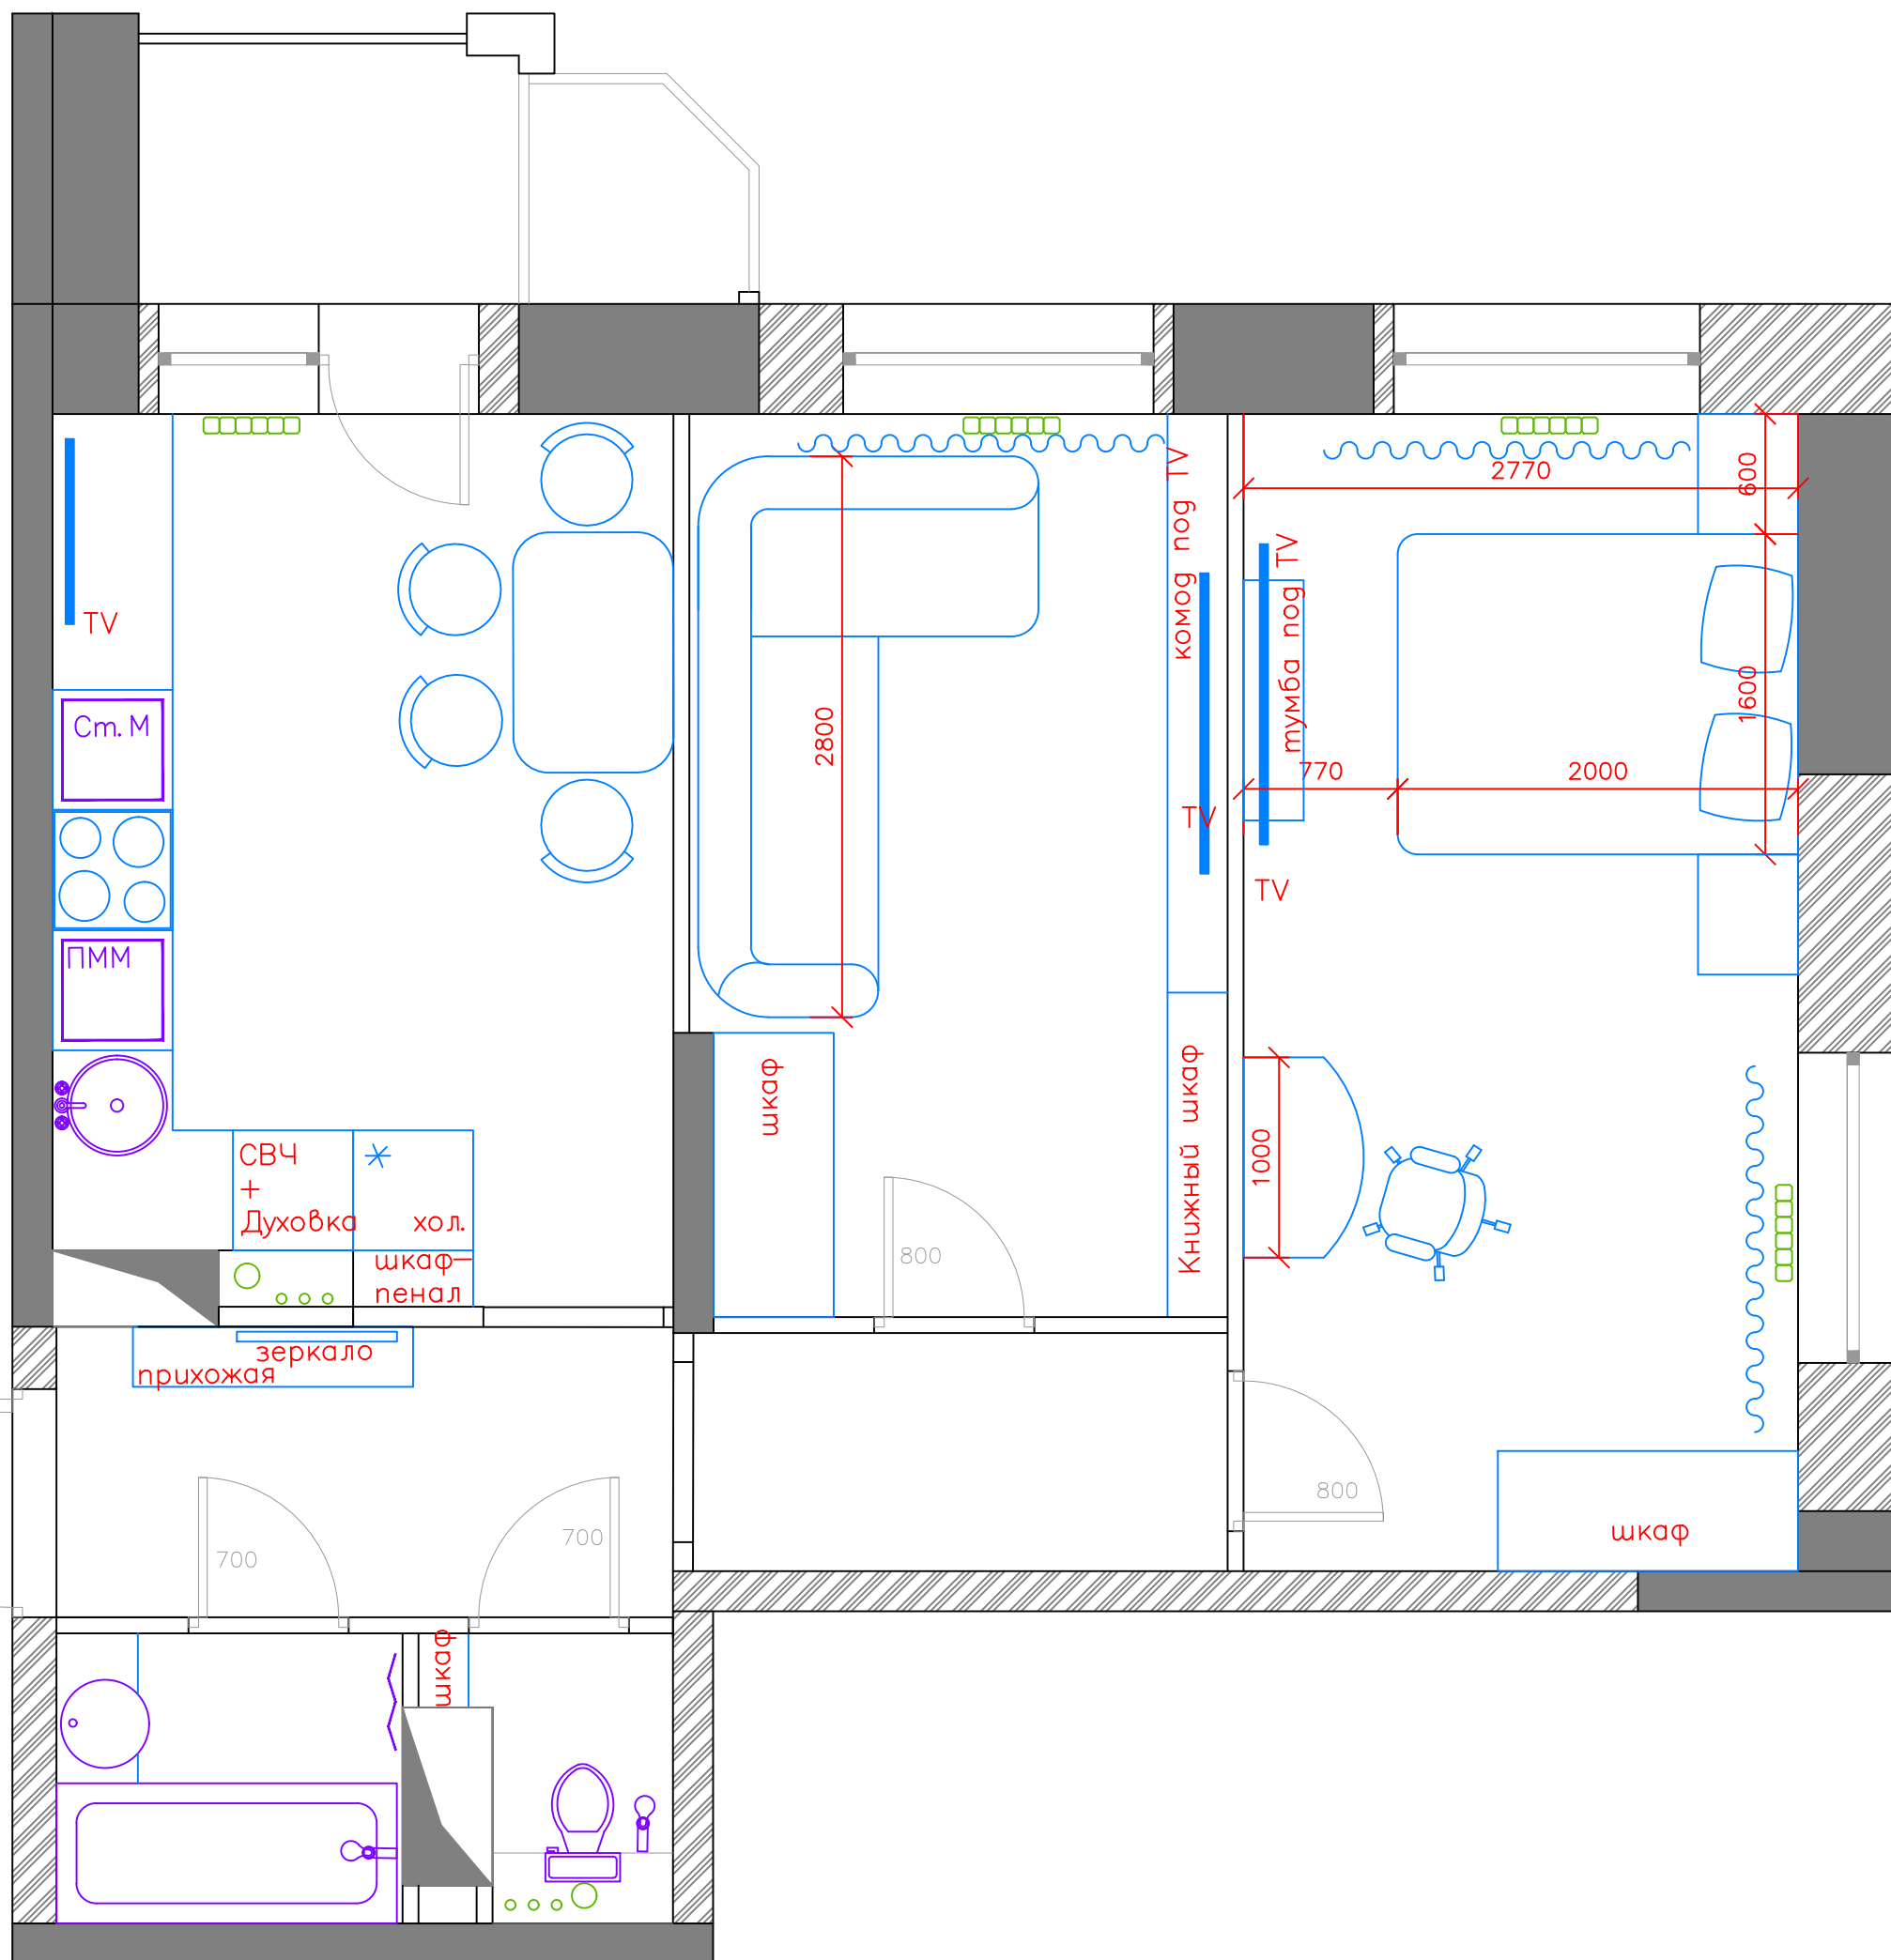

ДИЗАЙН-ПРОЕКТ КВАРТИРЫ
 Планировочное решение
 Без изменения стен


Лист	Ревизия	Дата
4		

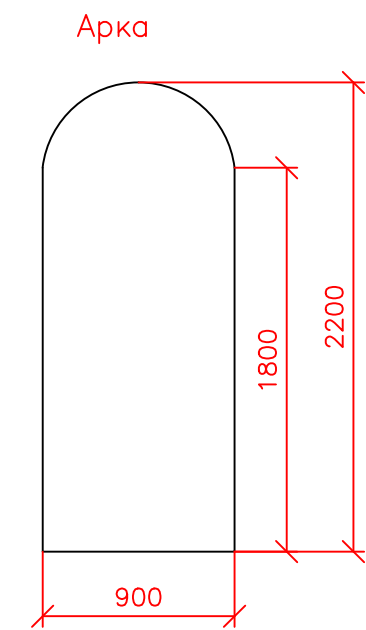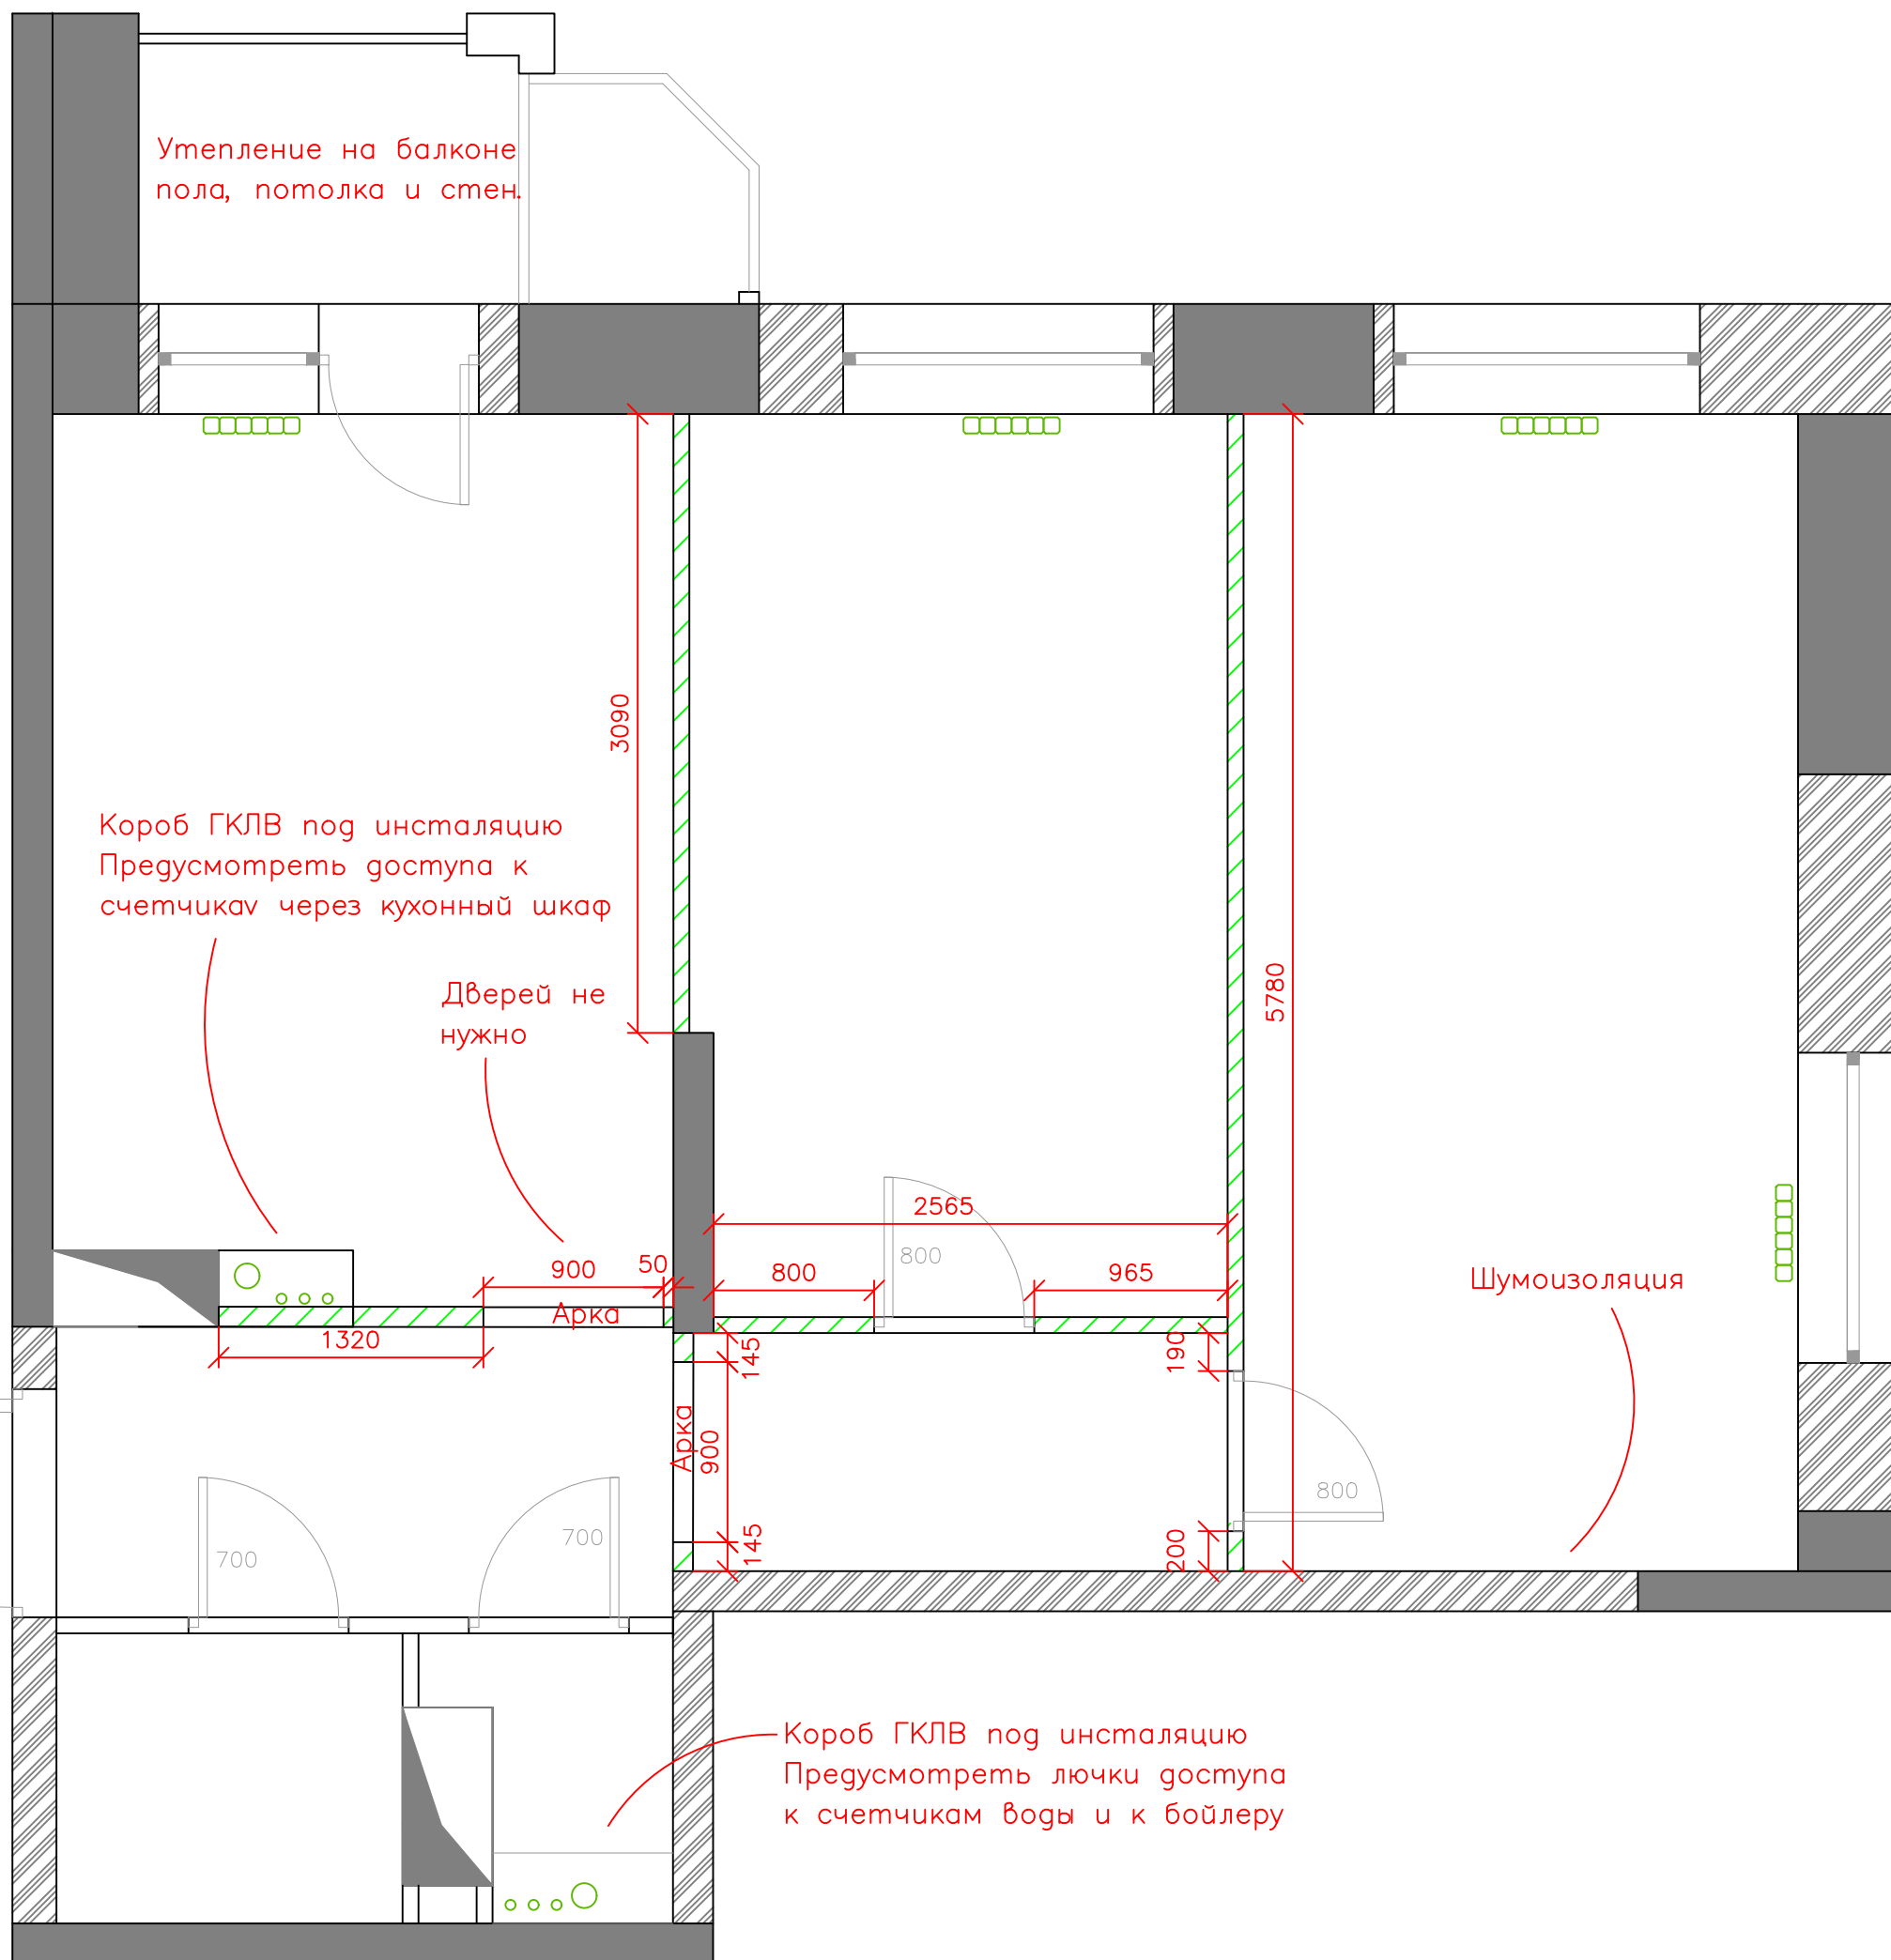

Возводимые перегородки

ДИЗАЙН-ПРОЕКТ КВАРТИРЫ
Перегородки.
Схема утепления и шумоизоляции

Лист	Ревизия	Дата
5		

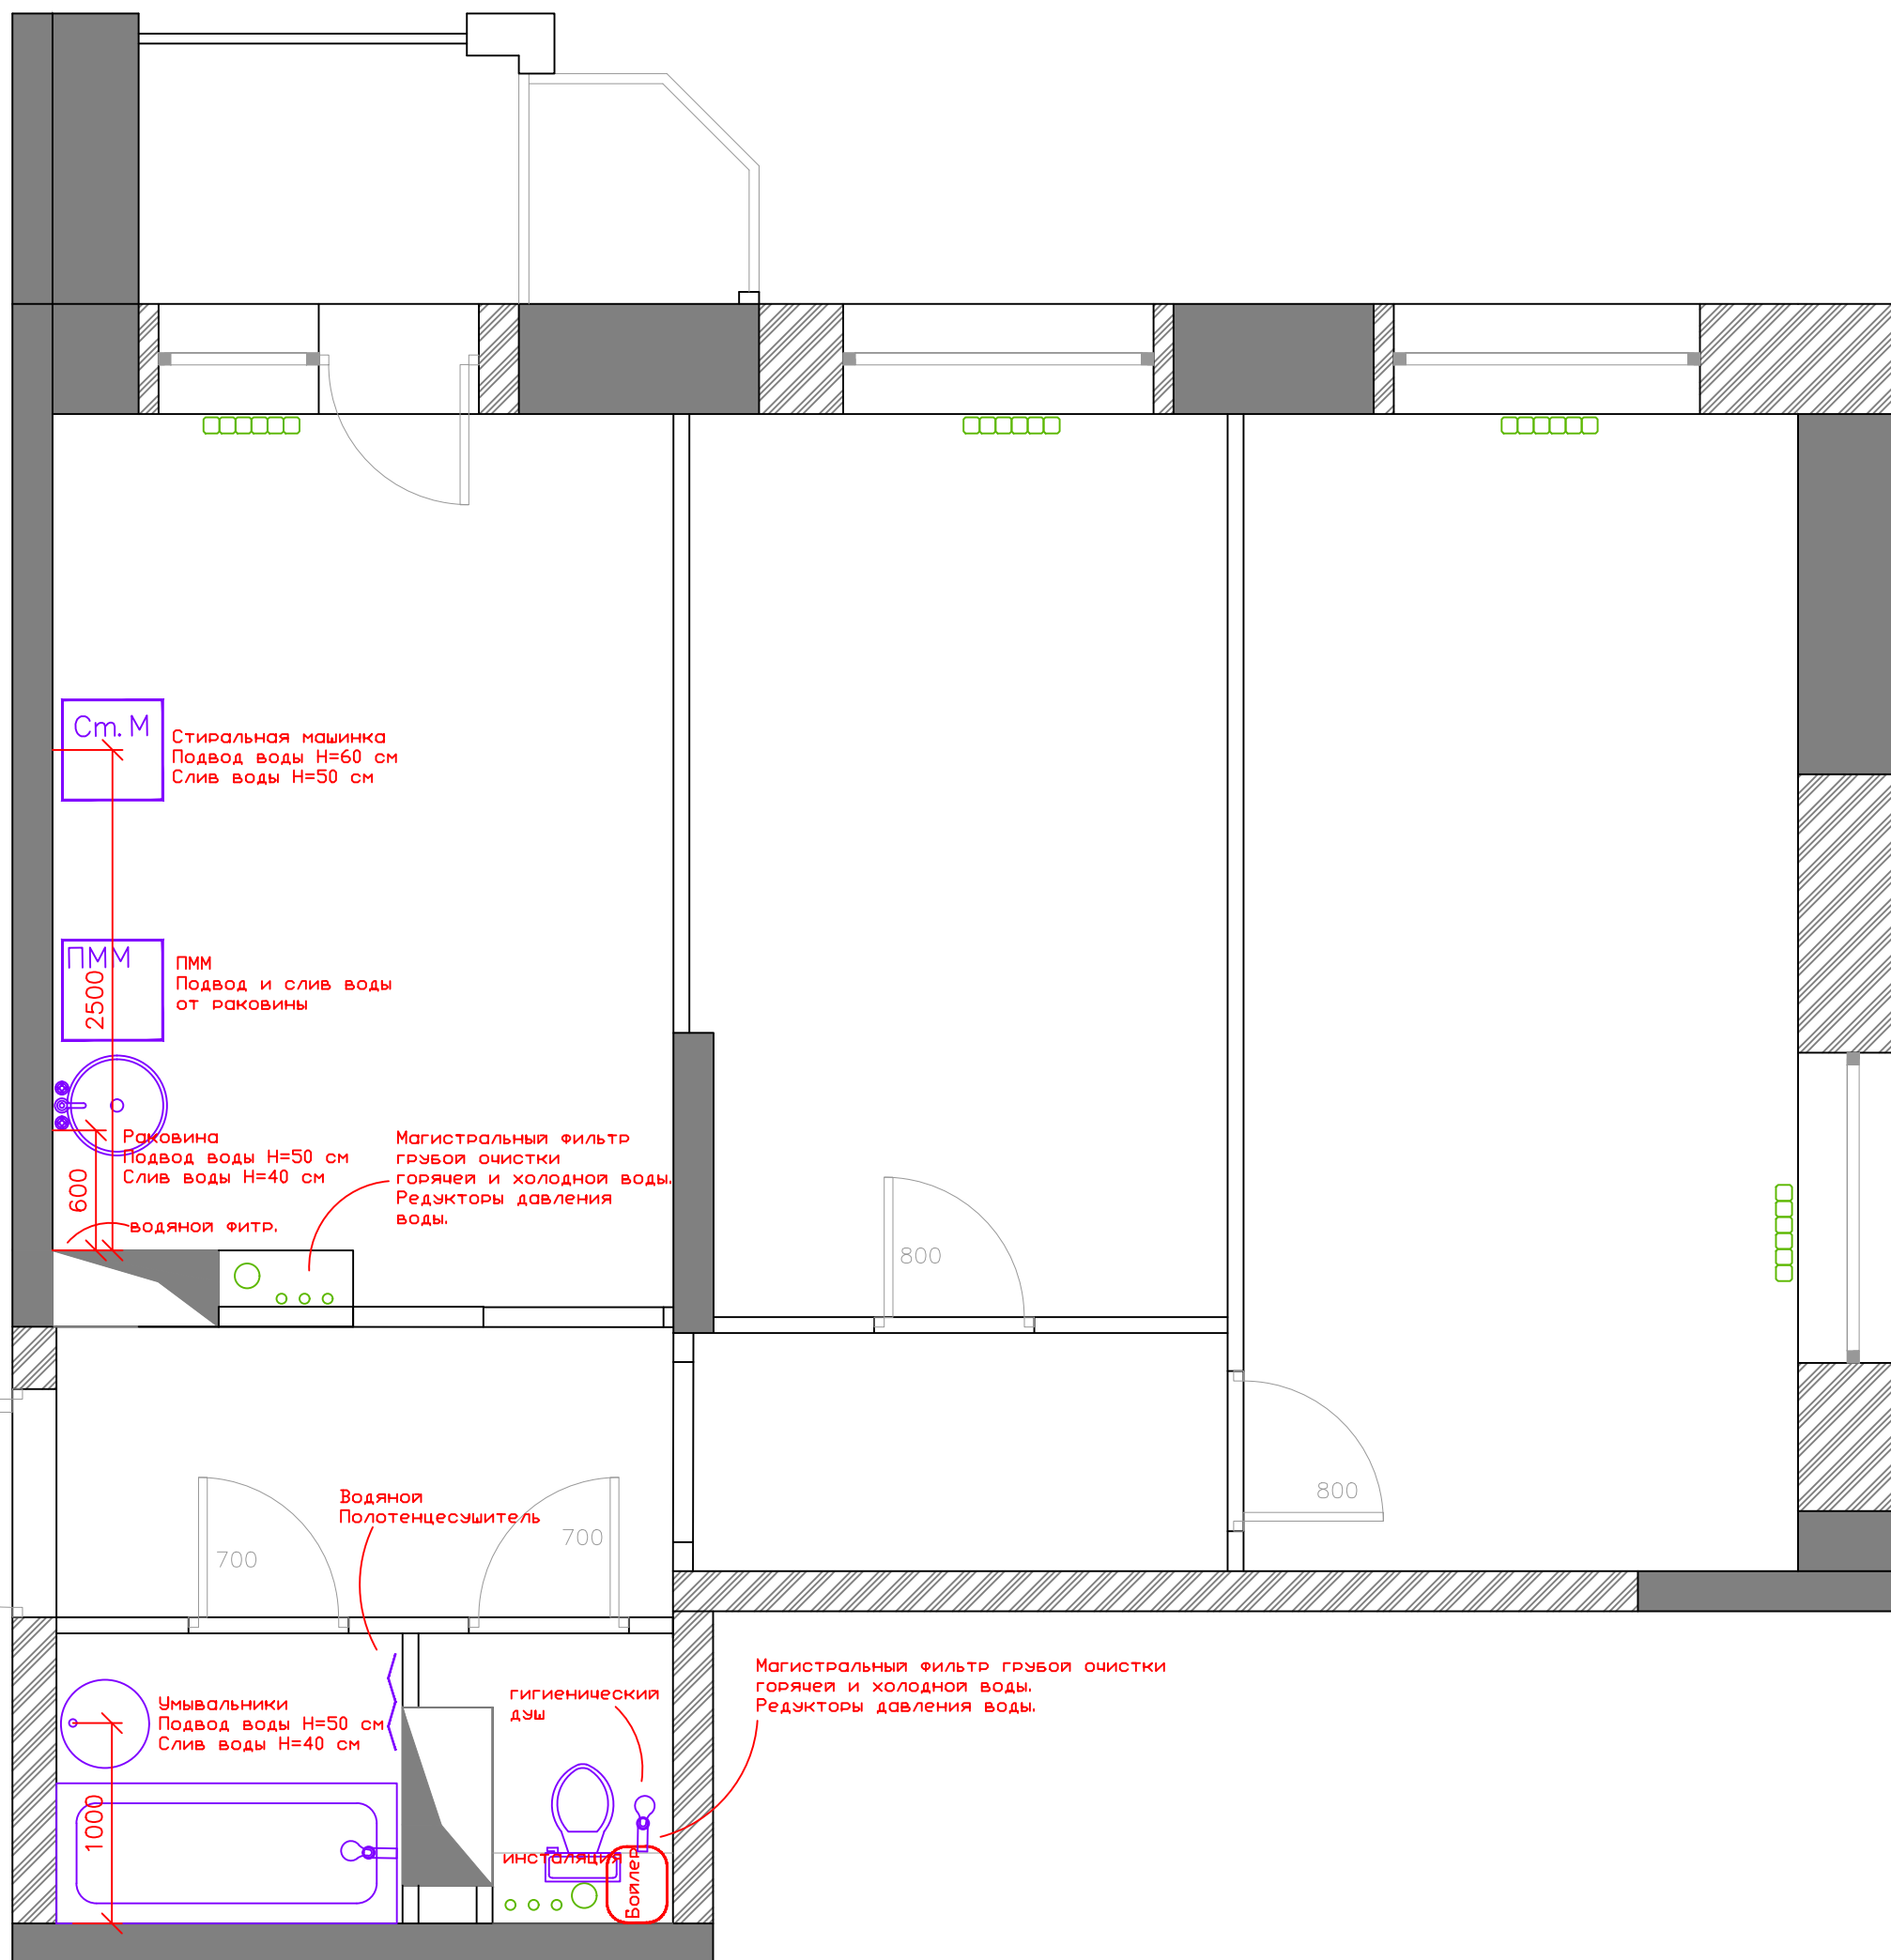

См. М

Стиральная машинка
Подвод воды H=60 см
Слив воды H=50 см

ПММ
2500

ПММ
Подвод и слив воды
от раковины

600

Раковина
Подвод воды H=50 см
Слив воды H=40 см

Магистральный фильтр
грубой очистки
горячей и холодной воды.
Редукторы давления
воды.

водяной филтр.

800

800

700

Водяной
Полотенцесушитель

700

Умывальники
Подвод воды H=50 см
Слив воды H=40 см

1000

гигиенический
душ


Туалет

инсталляция

Магистральный фильтр грубой очистки
горячей и холодной воды.
Редукторы давления воды.

ДИЗАЙН-ПРОЕКТ КВАРТИРЫ
Сантехническое
оборудование

Лист	Ревизия	Дата
6		

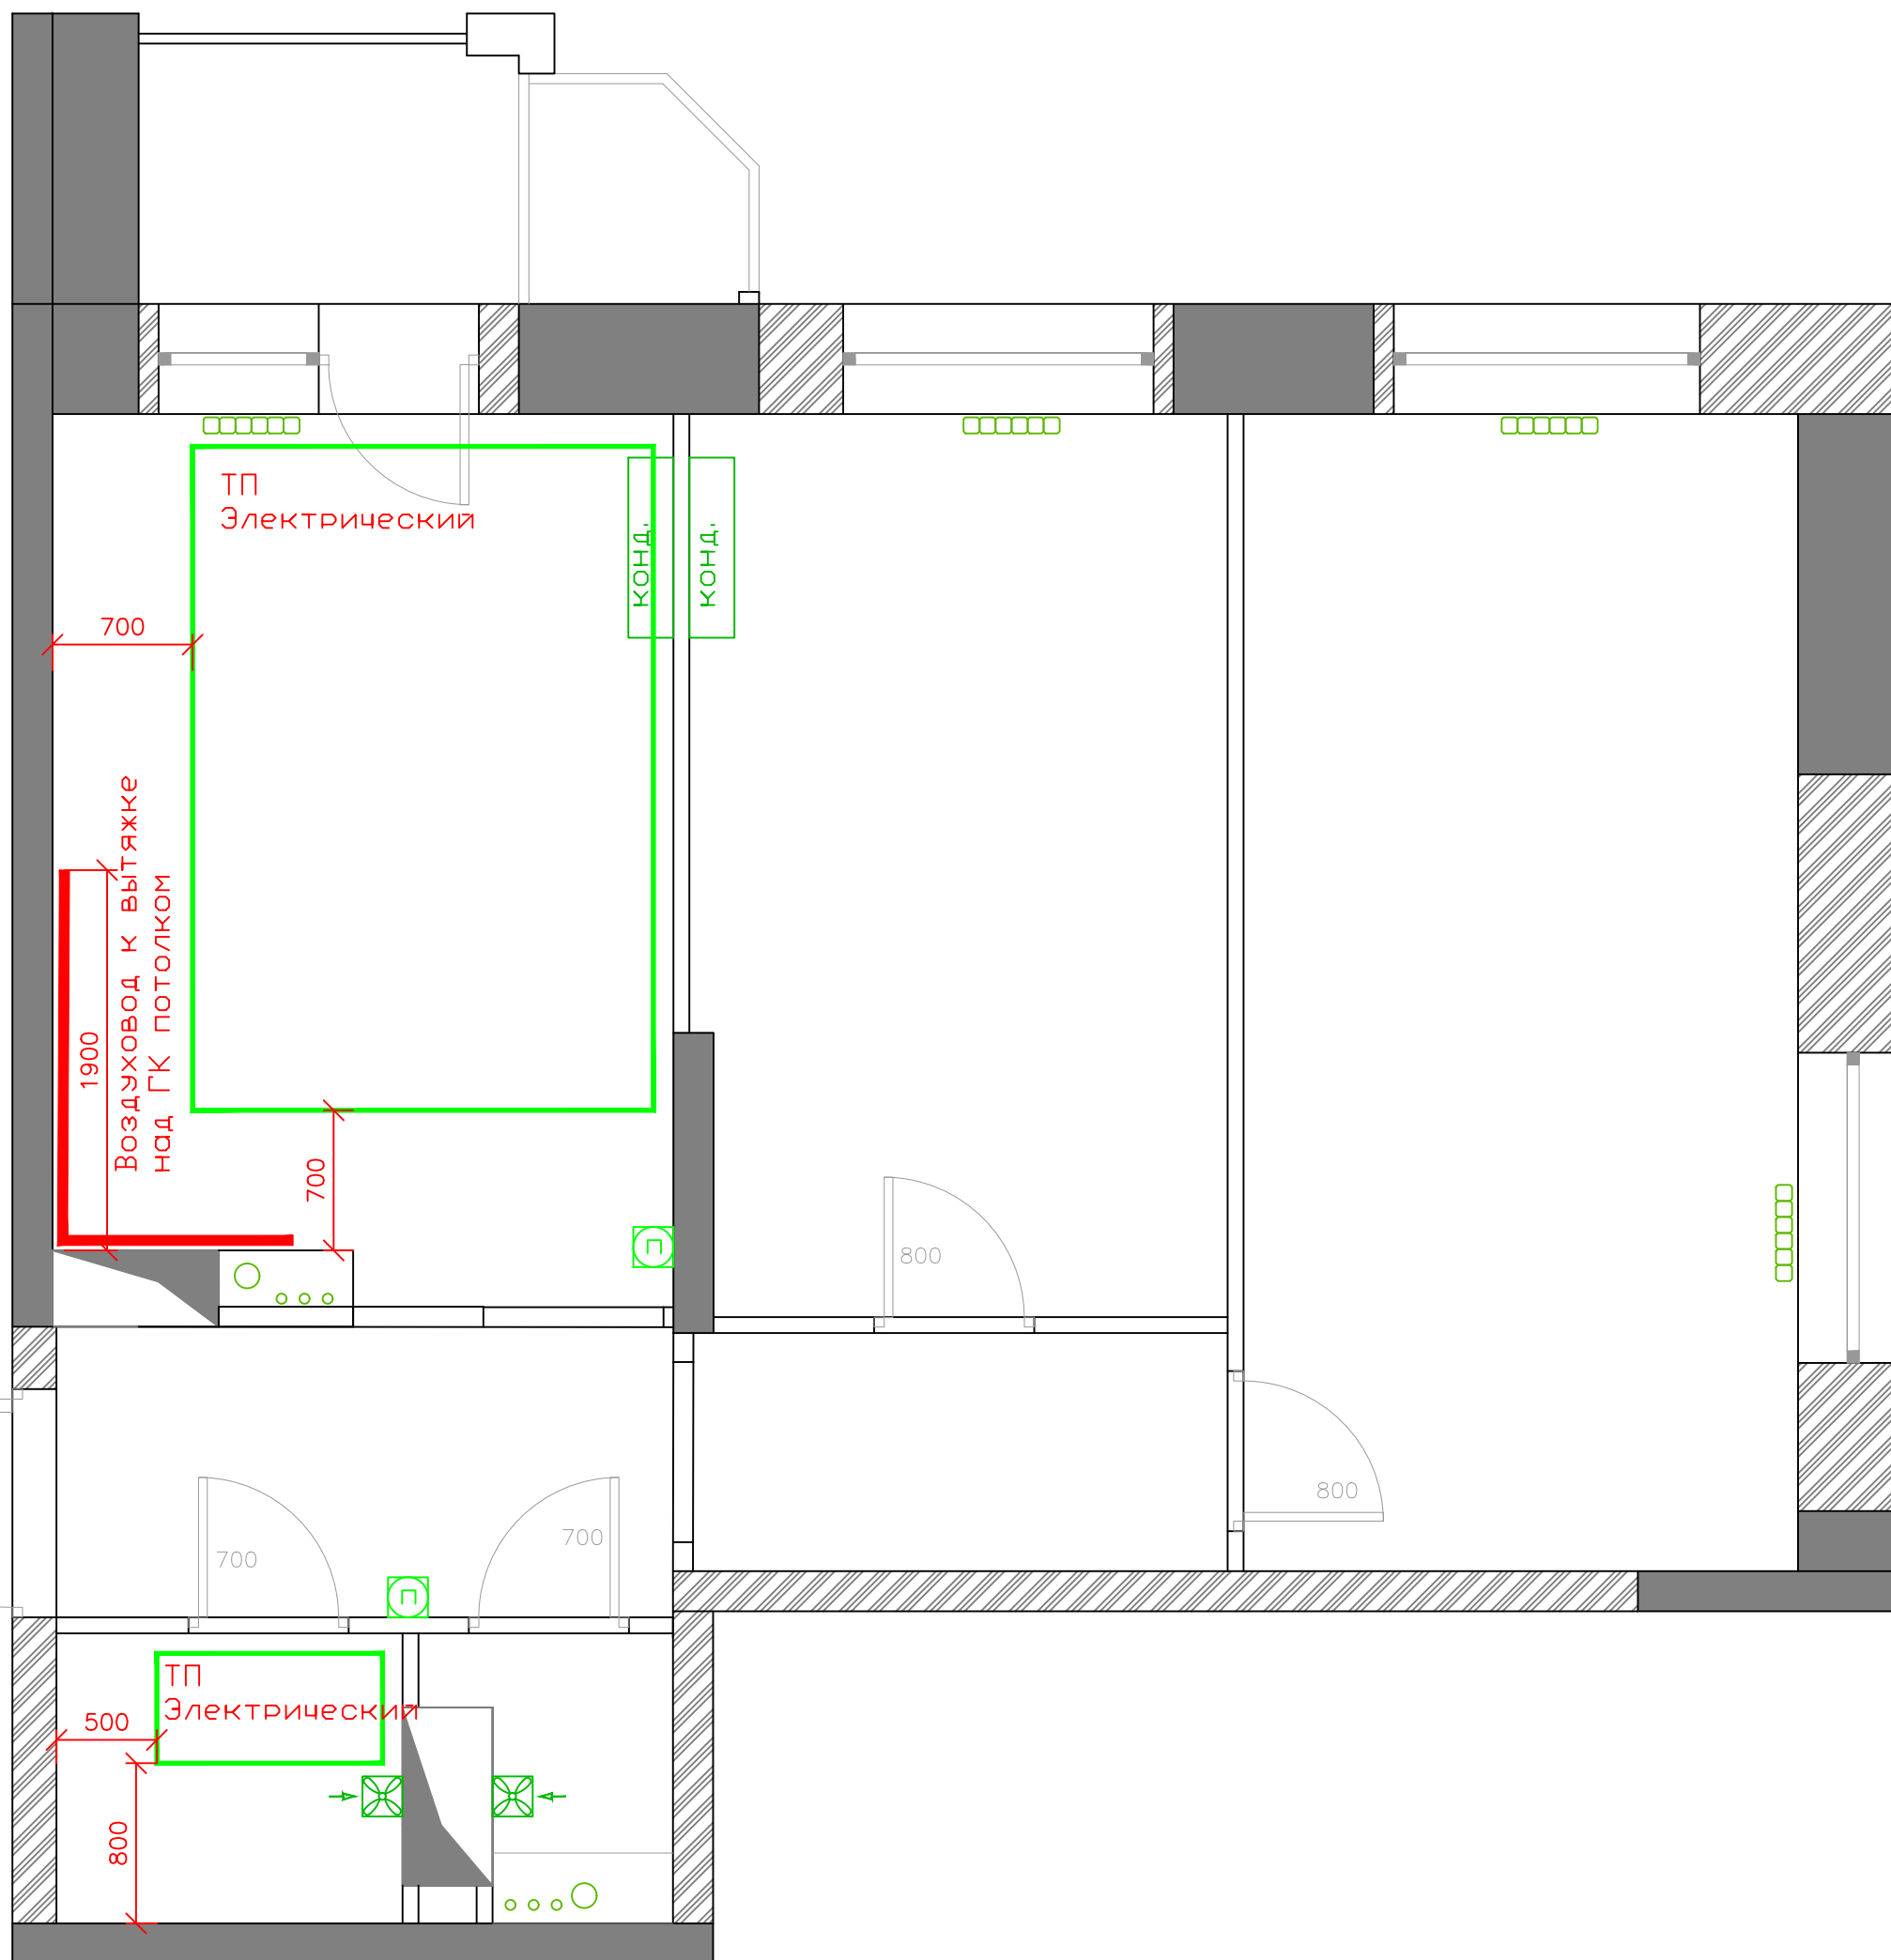

ТП теплый пол

П Регулятор теплого пола располагать под выключателями и на высоте **300** мм от уровня чистого пола.

ДИЗАЙН-ПРОЕКТ КВАРТИРЫ
 отопление, вентиляция,
 кондиционирование,
 теплые полы

Лист	Ревизия	Дата
7		


Virtograf

www.virtograf.ru
 +7 977 590-3058

От спутниковой тарелки -
два коаксиальных кабеля:
1 - на TV в спальне
2 - на разветвитель в спальне (за TV)

Спутниковая тарелка

- ☒ розетка
- Υ вывод провода
- ☐ розетка компьютерная
- ☐ антенна
- ☐ антенна спутниковая
- ☐ Антенный разветвитель для спутниковой антенны
- ☐ Антенный разветвитель
- ☐ роутер
- ☐ Домофон
- ☐ Эл. щит
- ☐ Кабель канал
- ☒ Υ розетка и вывод провода большой мощности (для плиты и варочной панели)

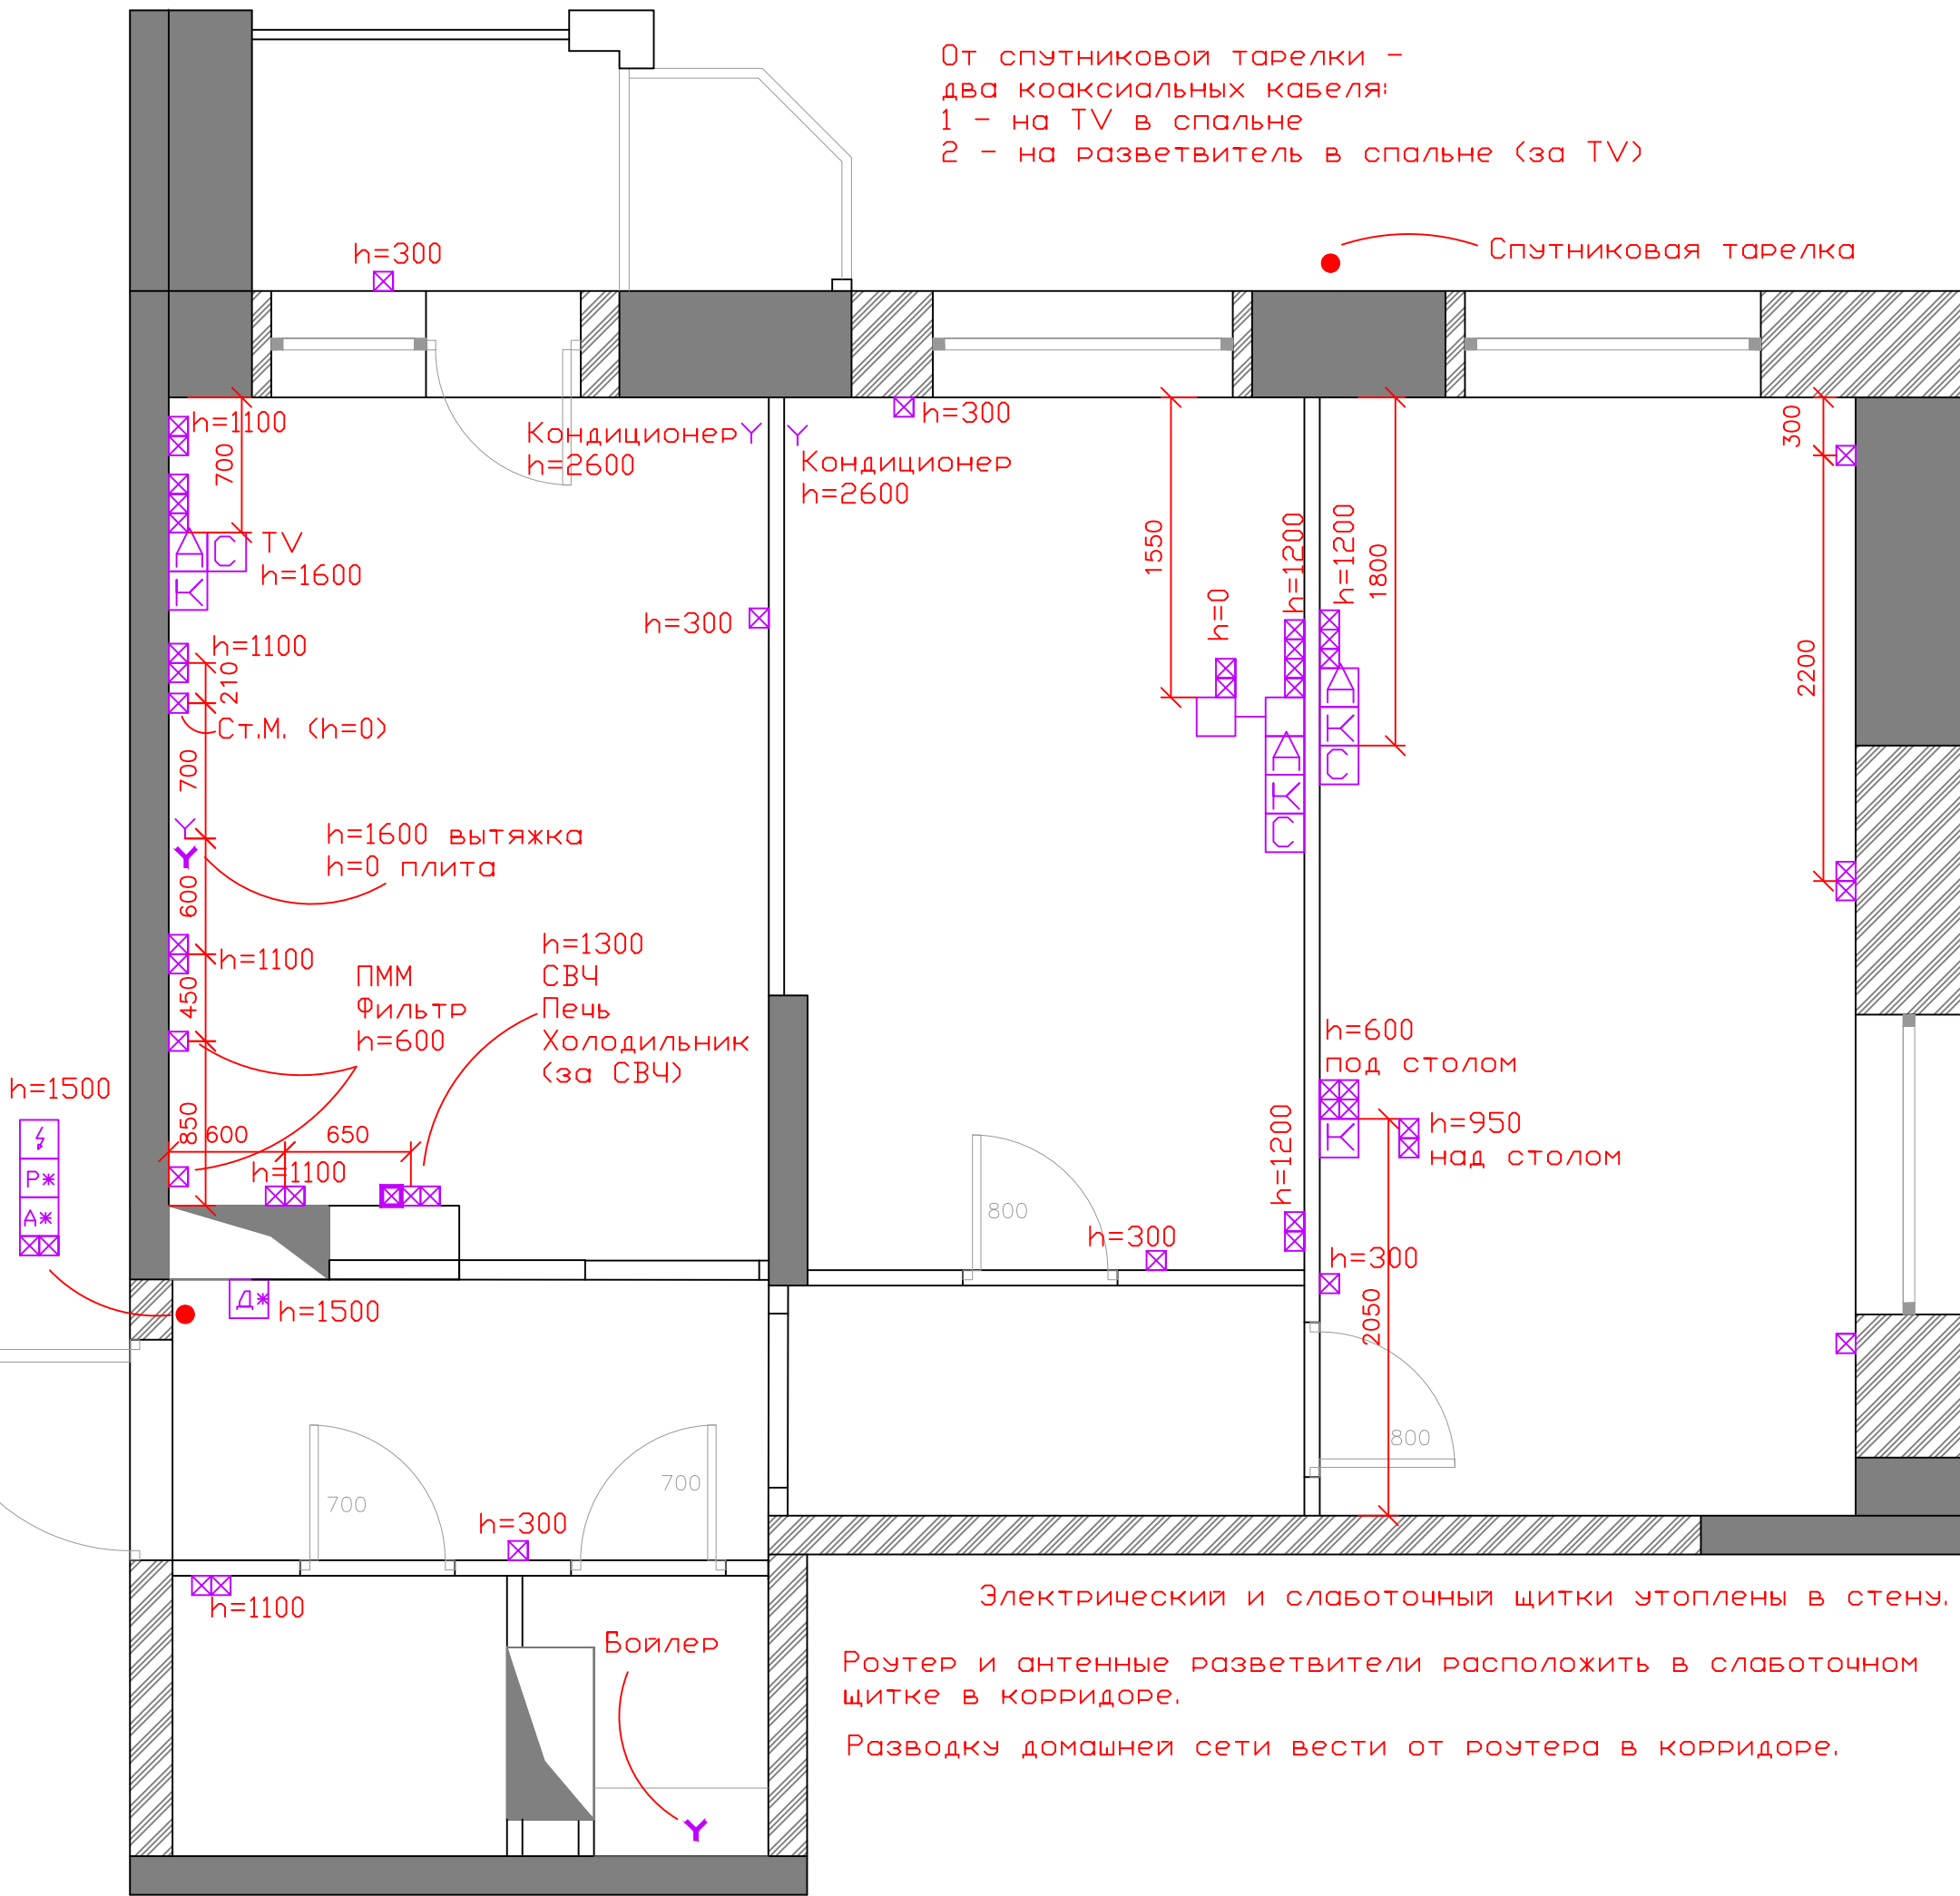

Электрический и слаботочный щитки утоплены в стену.

Роутер и антенные разветвители расположить в слаботочном щитке в коридоре.

Разводку домашней сети вести от роутера в коридоре.


ДИЗАЙН-ПРОЕКТ КВАРТИРЫ

Розетки

Лист	Ревизия	Дата
9		

Virtograf

www.virtograf.ru
+7 977 590-3058

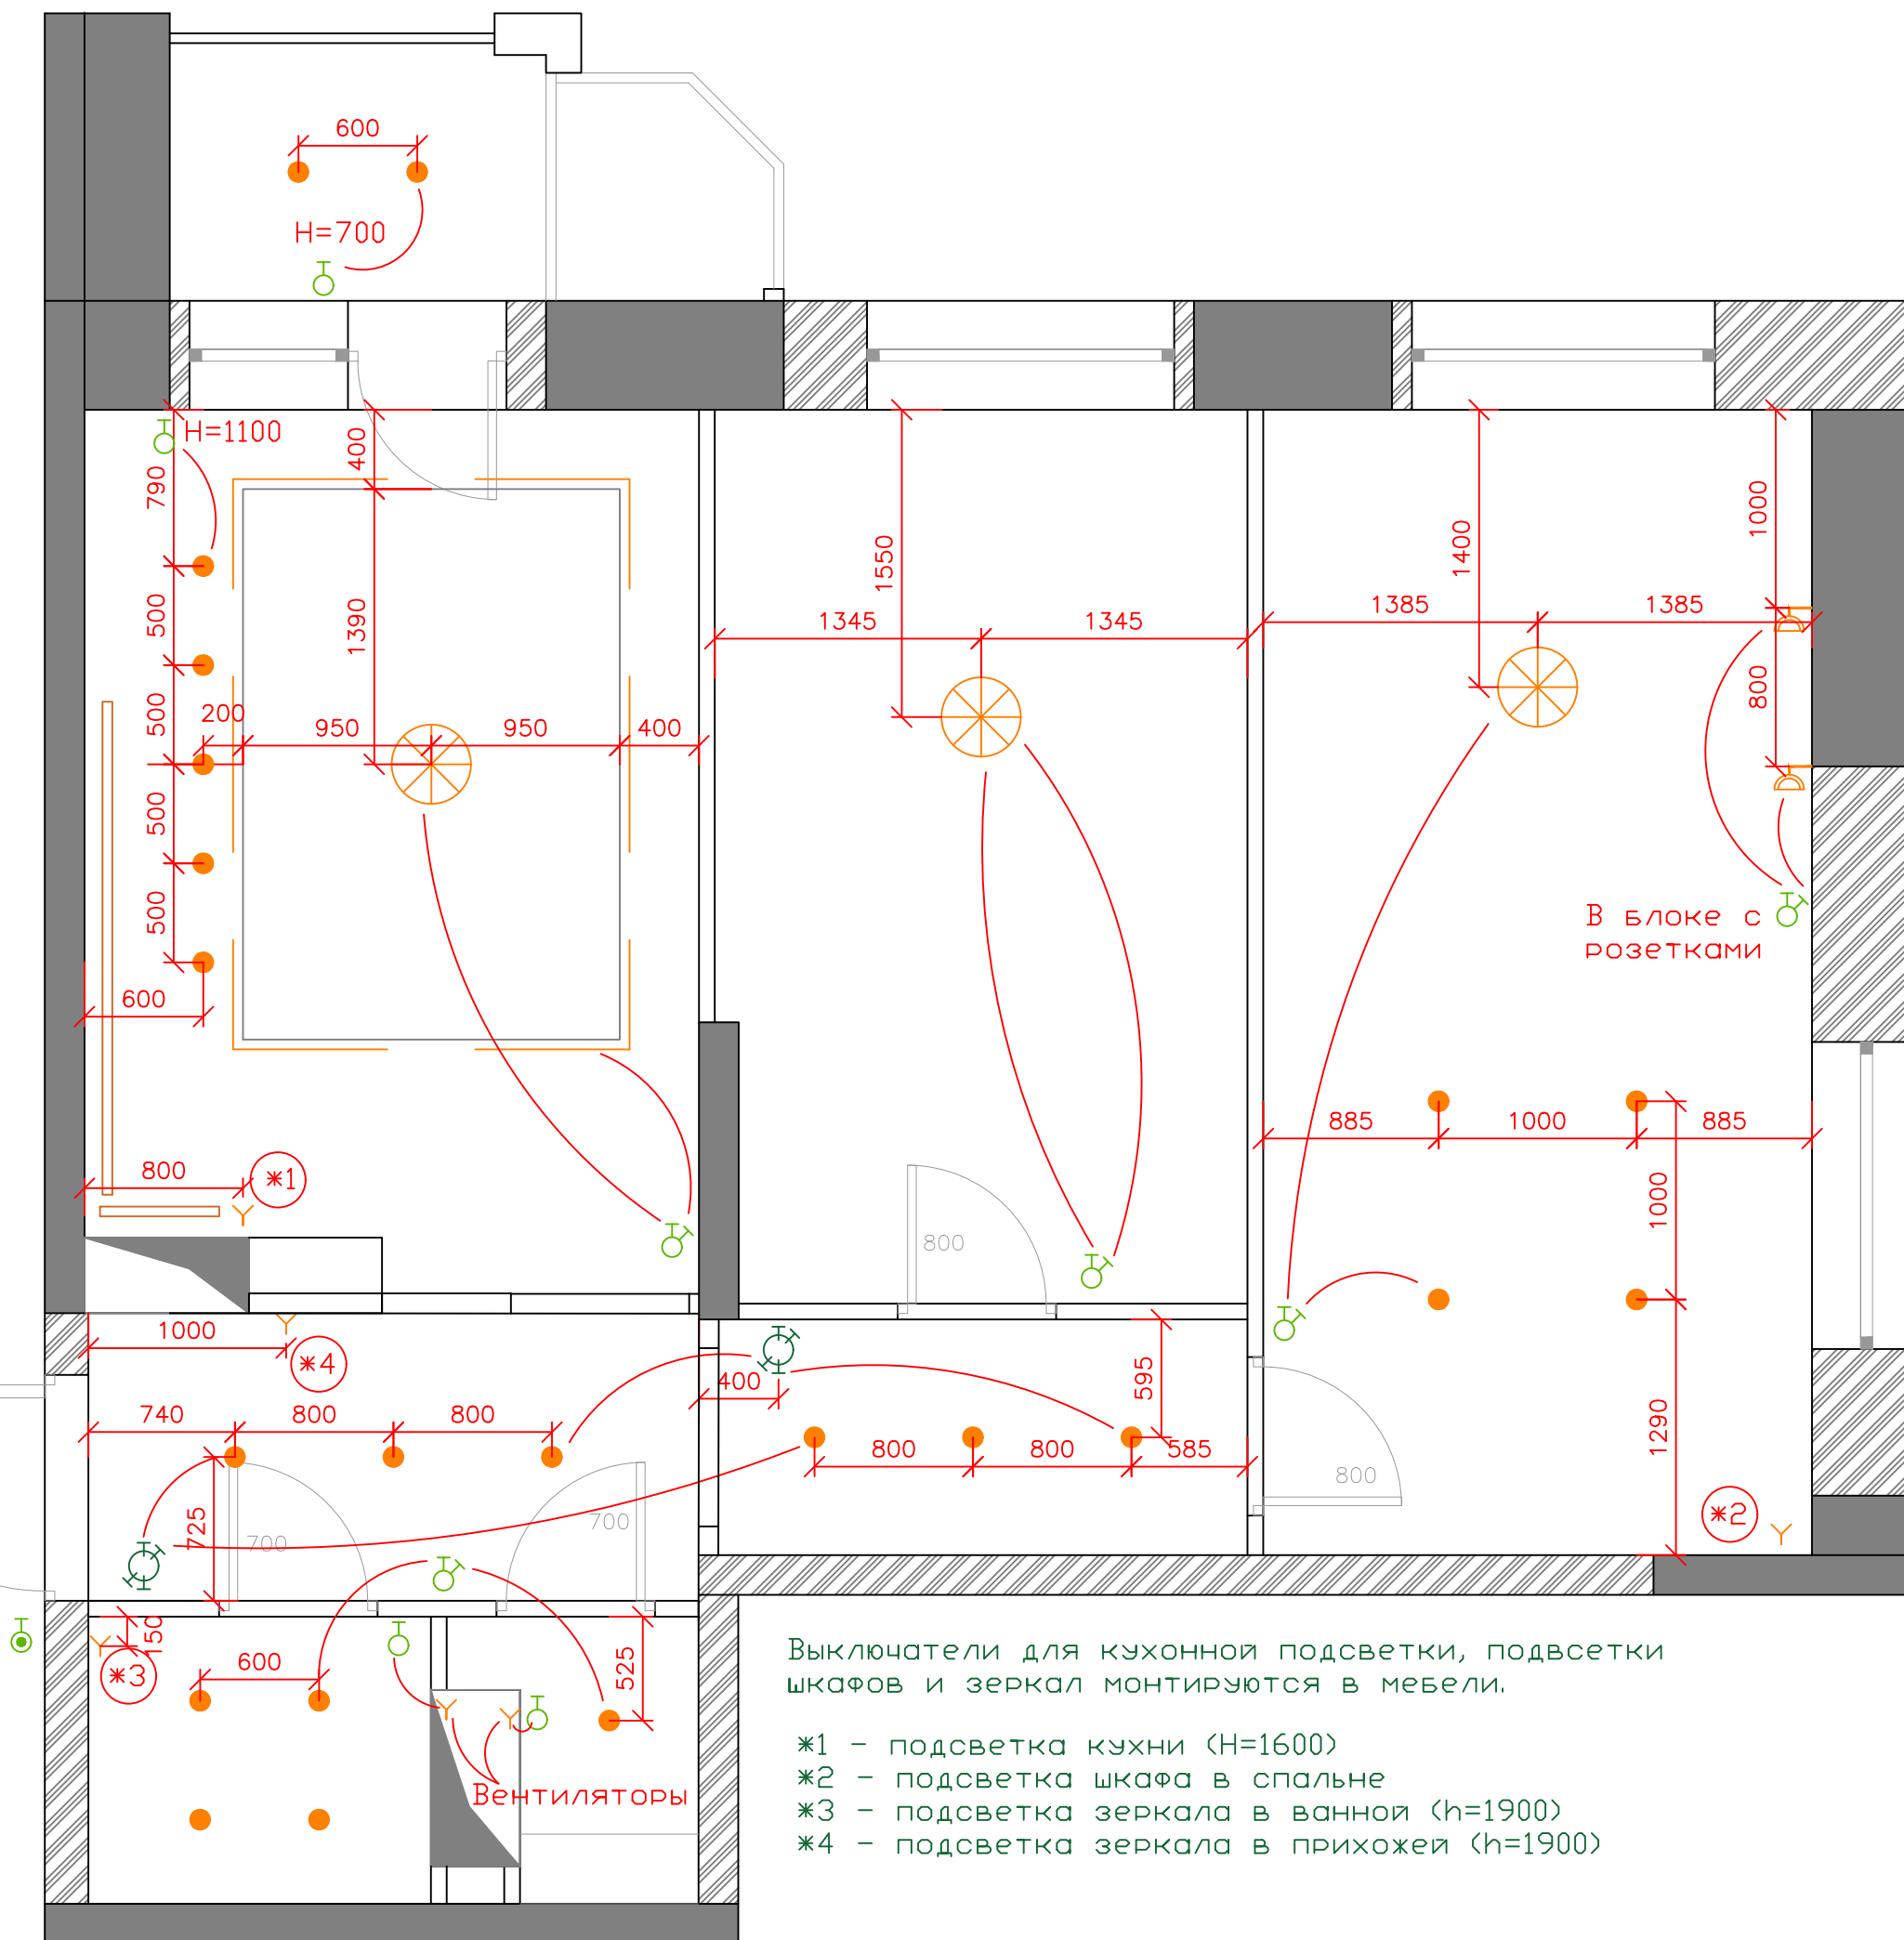

Выключатели

⊗ одноклавишный

⊗ двухклавишный

⊗ проходной двухклавишный

⊗ выключатель с таймером для сан.узла

⊗ кнопка звонка

выключатели установить высоте **90** см от чистого пола, там где не указано иное

Светильники

⊗ люстра

⊗ бра, навесные, потолочные светильники

● светодиодные

⊗ светодиодные сдвоенные

⊗ подсветка за карнизом потолка

⊗ светильники встроенные в мебель (кухни, шкафы, полки)

⊗ вывод провода

ДИЗАЙН-ПРОЕКТ КВАРТИРЫ

Свет

Лист	Ревизия	Дата
9		

Virtograf

www.virtograf.ru
+7 977 590-3058

Выключатели для кухонной подсветки, подсветки шкафов и зеркал монтируются в мебели.

*1 - подсветка кухни (H=1600)

*2 - подсветка шкафа в спальне

*3 - подсветка зеркала в ванной (h=1900)

*4 - подсветка зеркала в прихожей (h=1900)




⚡
Р*
А*



ДИЗАЙН-ПРОЕКТ КВАРТИРЫ

Лист	Ревизия	Дата

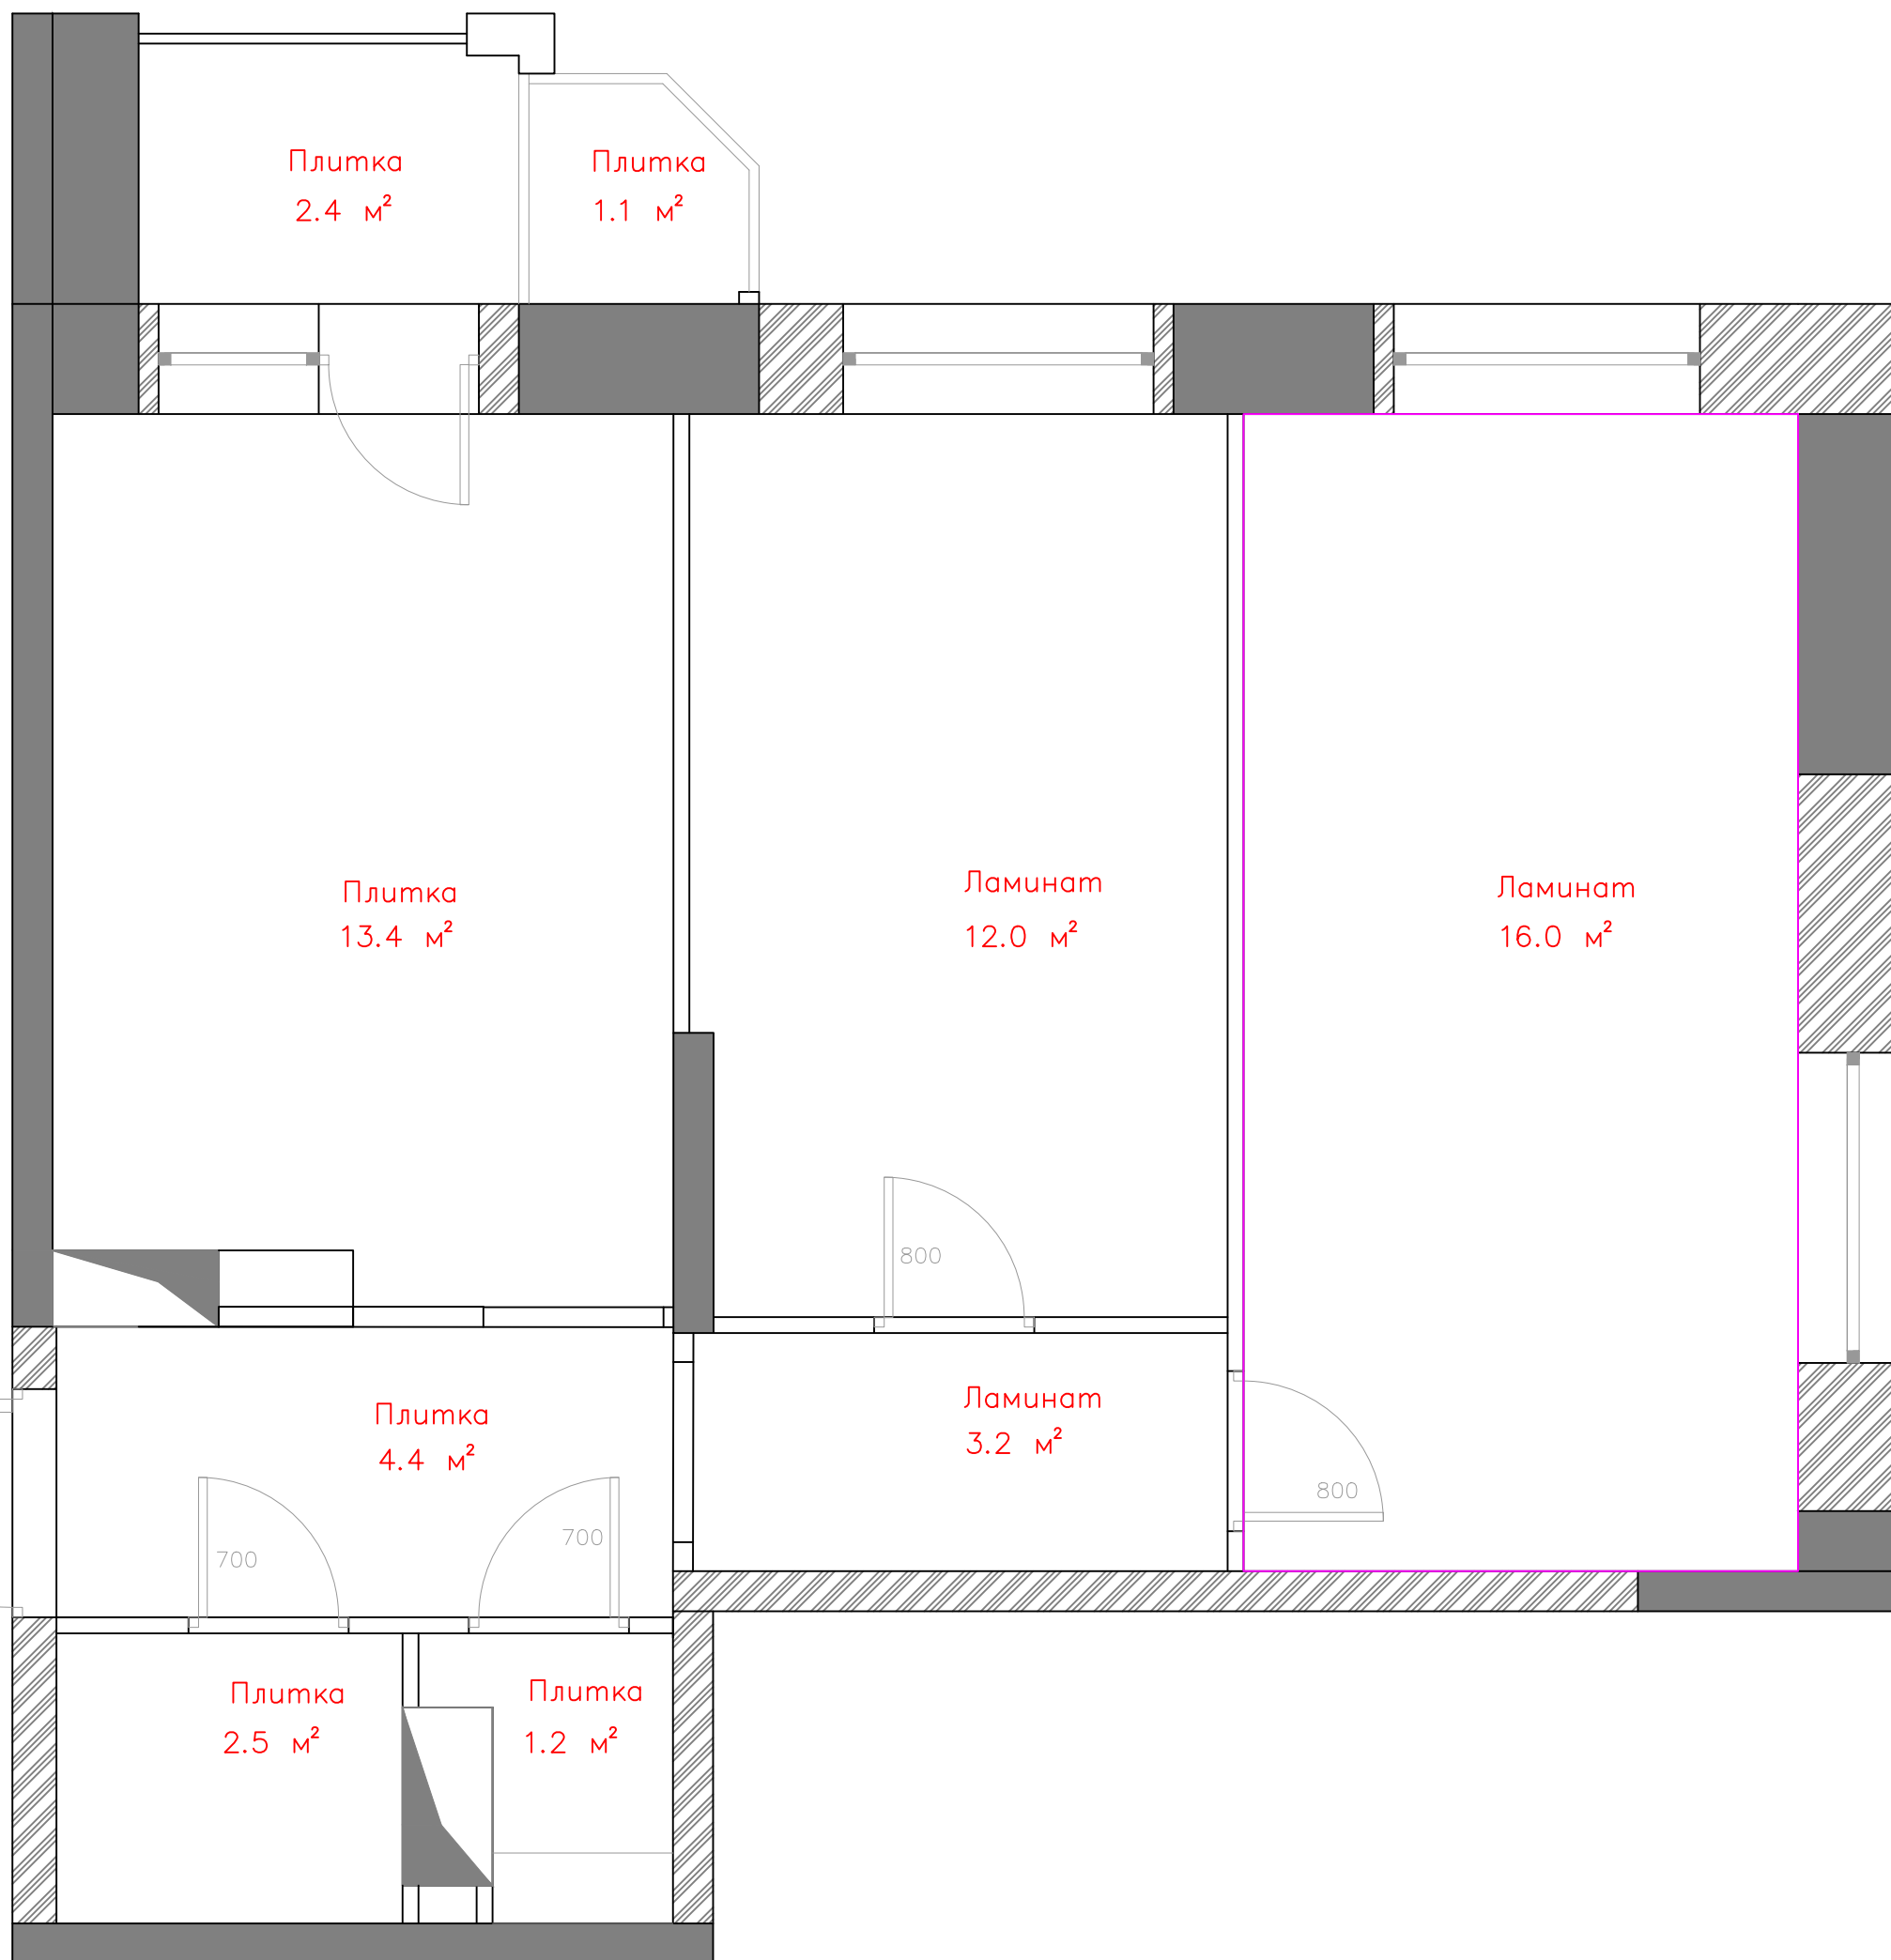


ДИЗАЙН-ПРОЕКТ КВАРТИРЫ

Отделка пола


Лист	Ревизия	Дата
11		

Virtograf


www.virtograf.ru
+7 977 590-3058

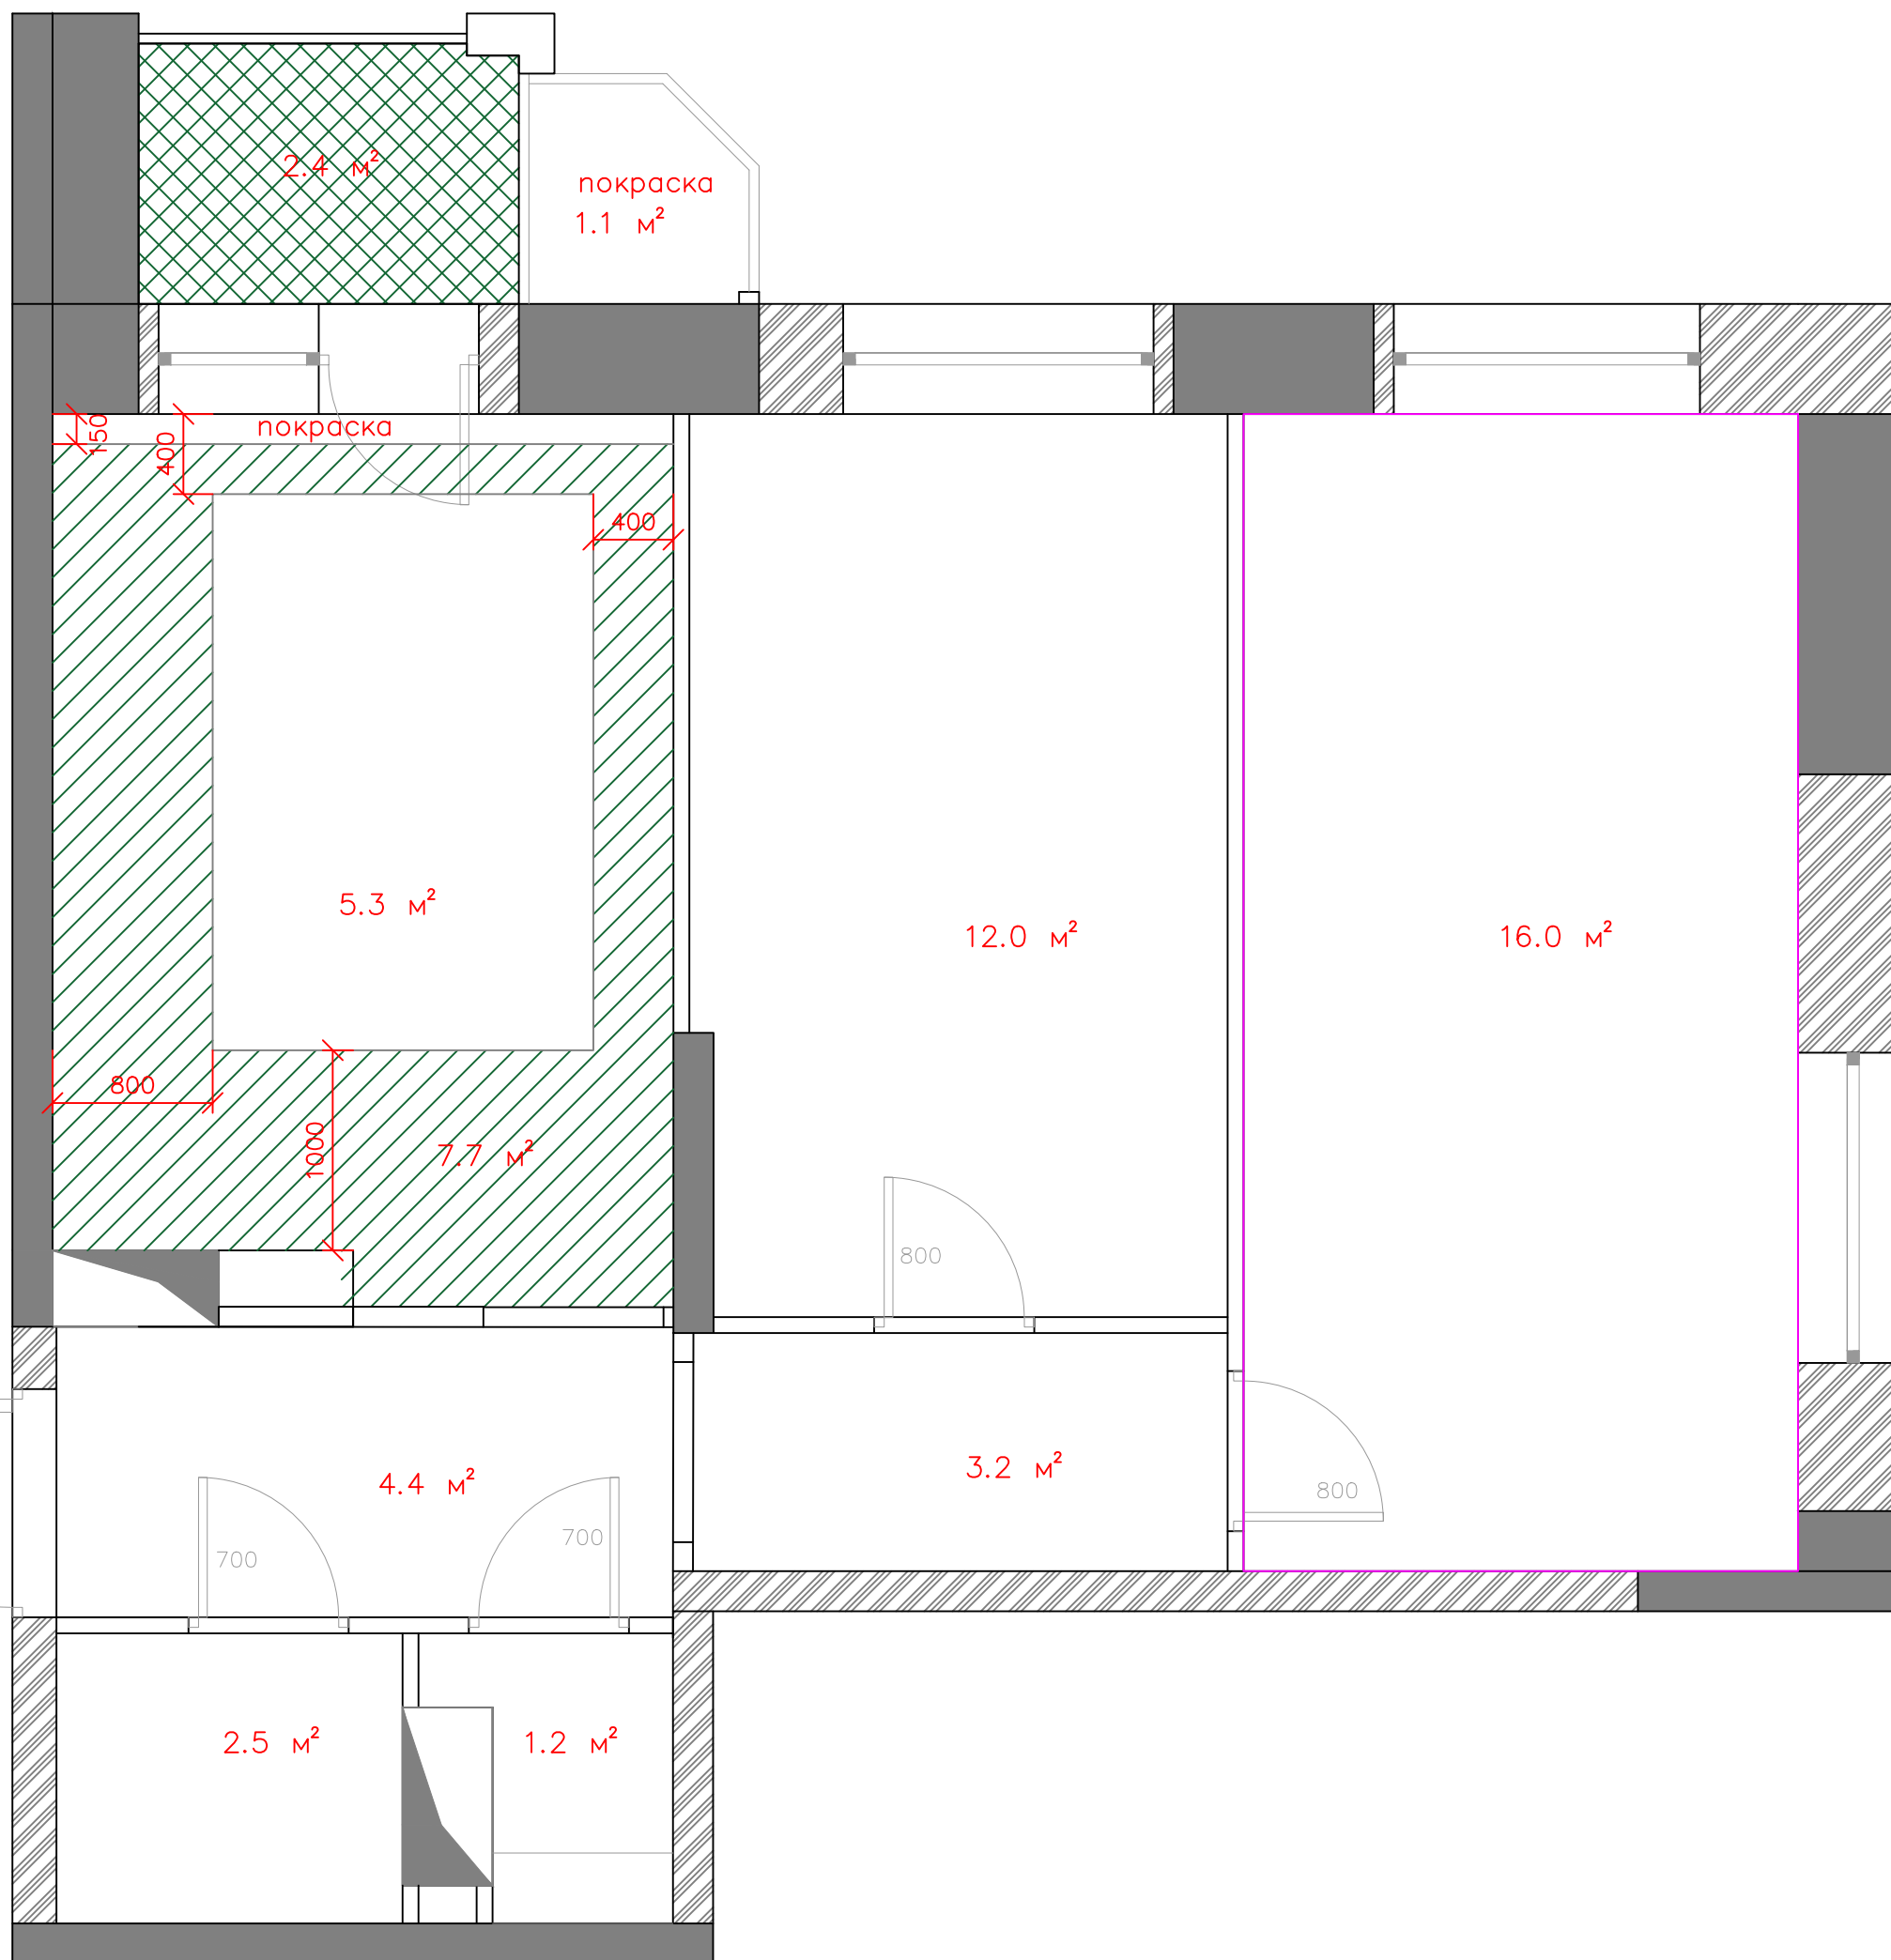

потолок ГКЛВ

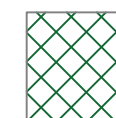

потолок ГЛ

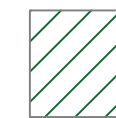

потолок :
натяжной



ДИЗАЙН-ПРОЕКТ КВАРТИРЫ

Потолок

Лист	Ревизия	Дата
12		

Virtograf

www.virtograf.ru
+7 977 590-3058

Отделка стен



ДИЗАЙН-ПРОЕКТ КВАРТИРЫ

Отделка стен

Лист	Ревизия	Дата
13		

Virtograf

www.virtograf.ru
+7 977 590-3058