

# Состав проекта


Состав проекта	1
Обмер квартиры	2
Площадь помещений до перепланировки	3
Расстановка мебели	4
Демонтажные работы	5
Возводимые перегородки	6
Сантехническое оборудование	7
Прочее оборудование	8
Розетки	9
Свет	10
Электрика + Мебель	11
Пол	12
Потолок	13
Стены	14
Развертки стен кухни и ванной	15

## ДИЗАЙН-ПРОЕКТ КВАРТИРЫ


Лист		Дата
1		

*Virtograf*

www.virtograf.ru  
+7 977 590-3058

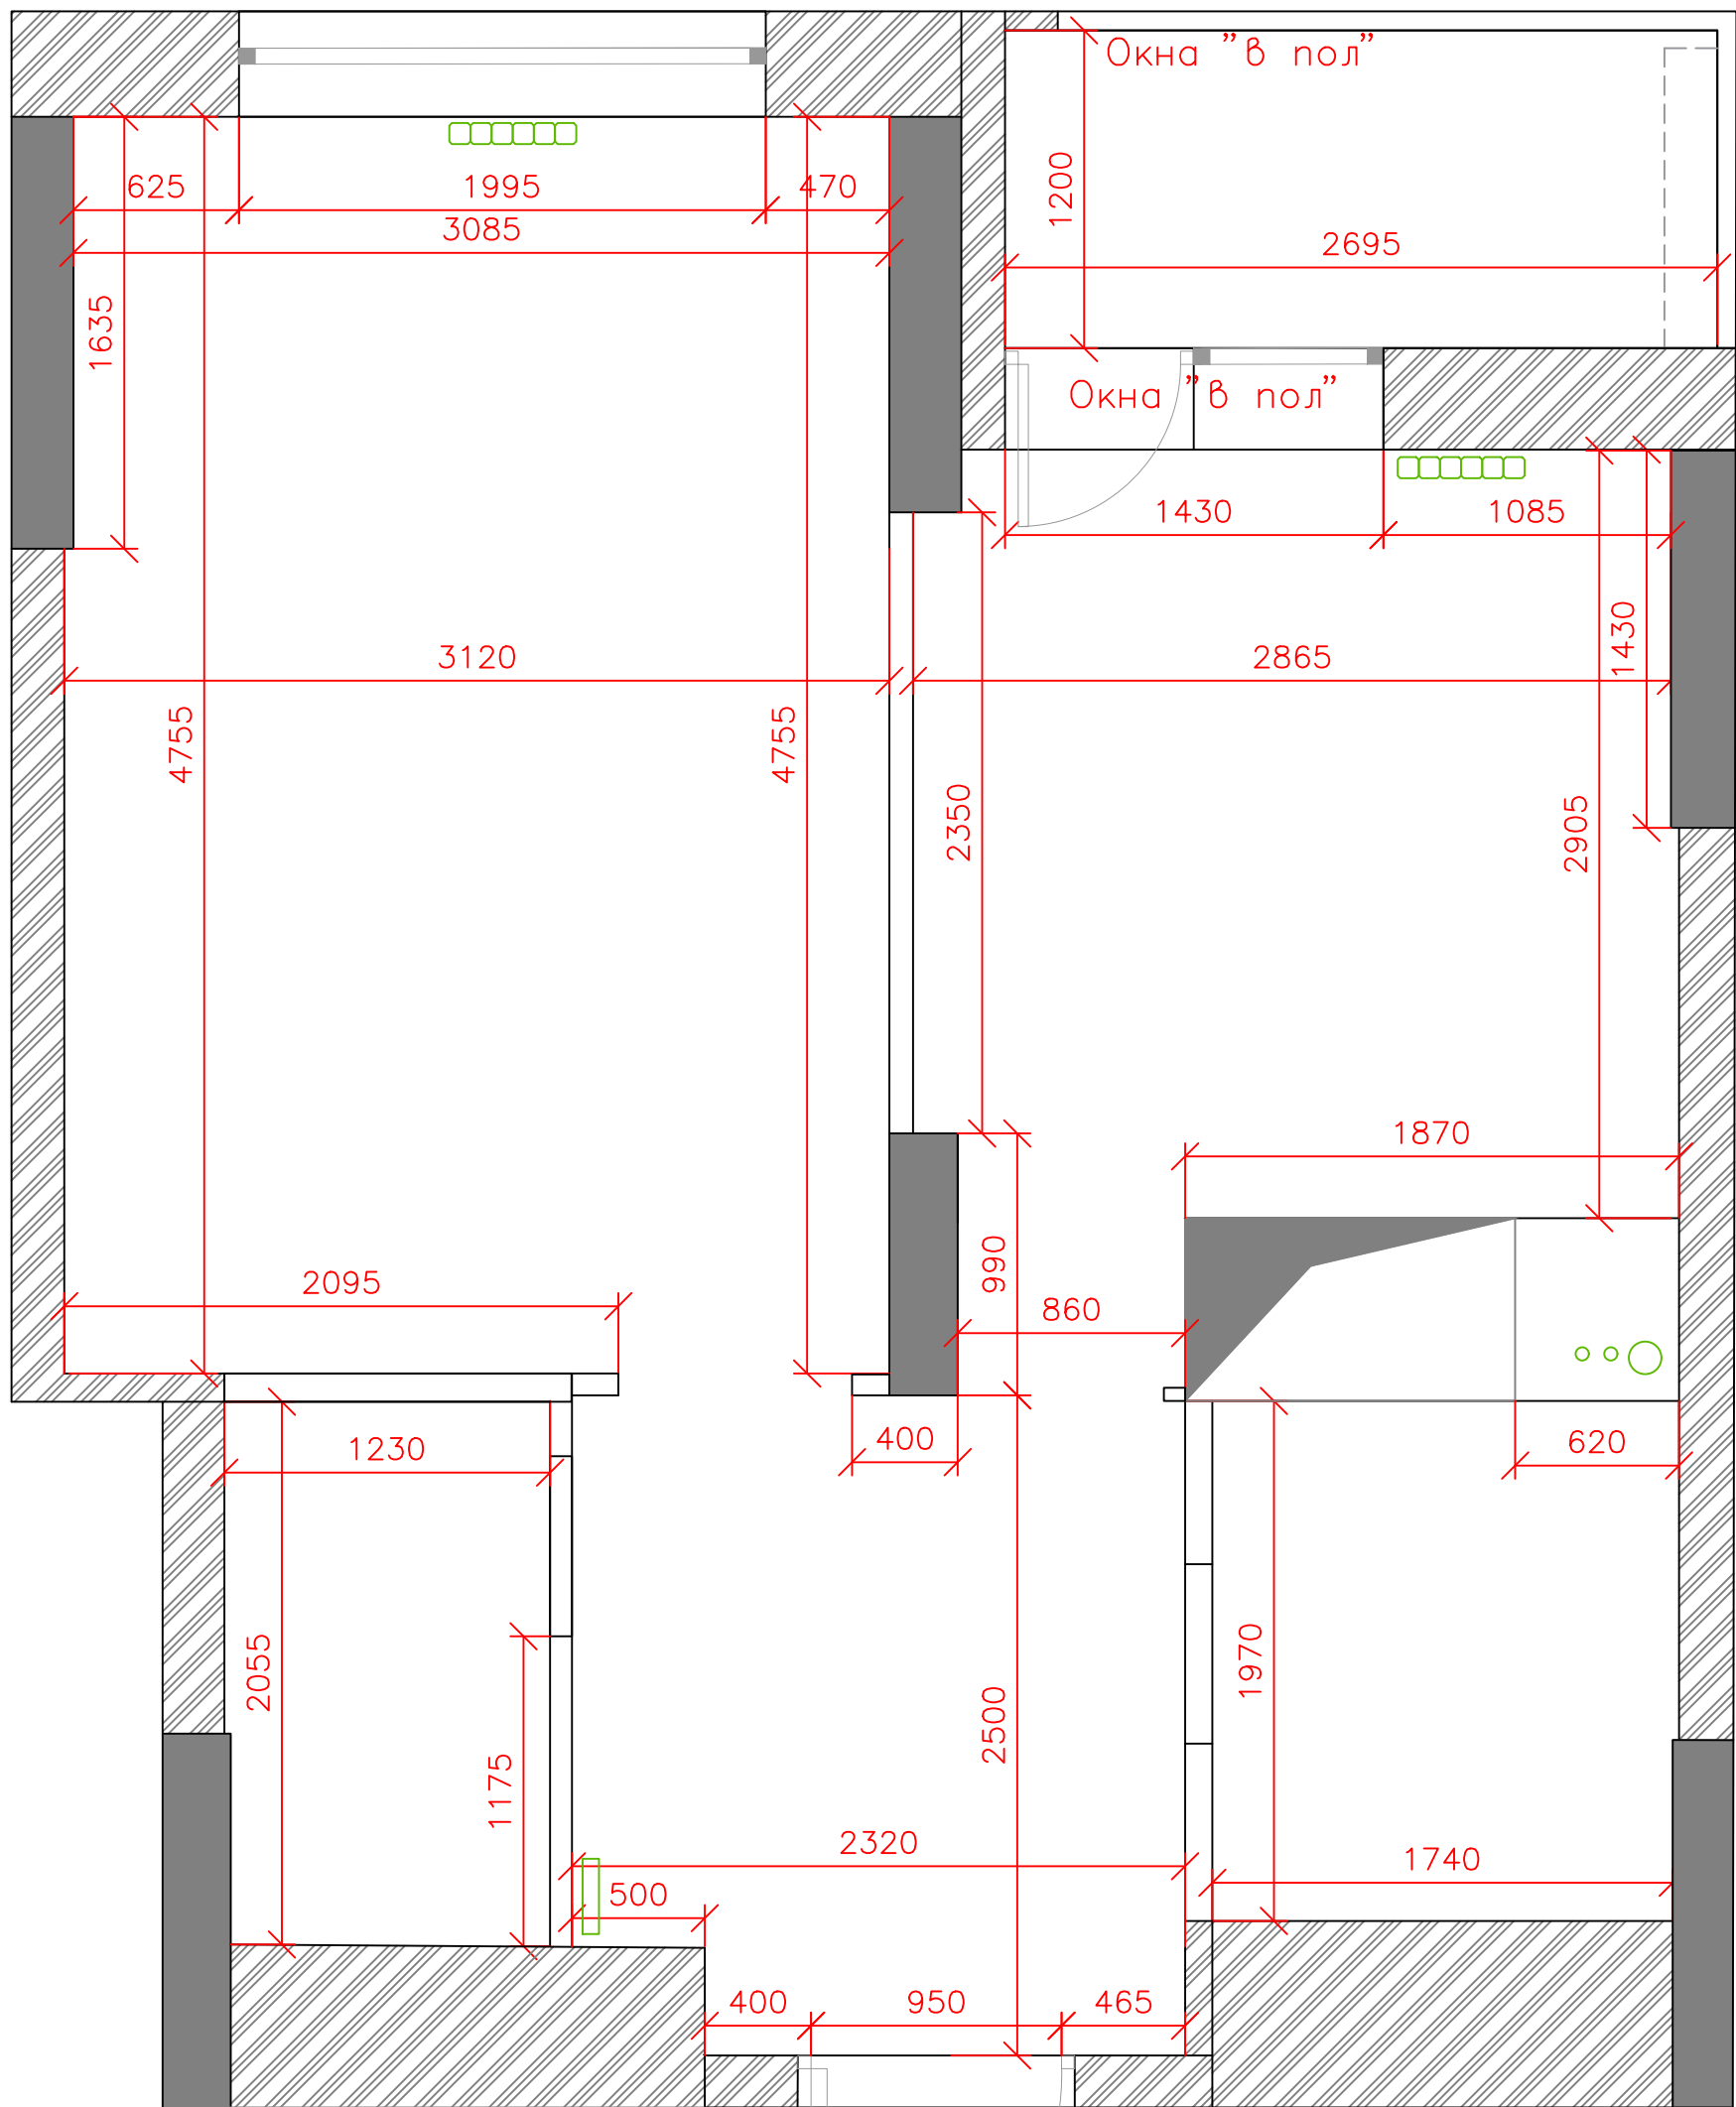

Вид на окно

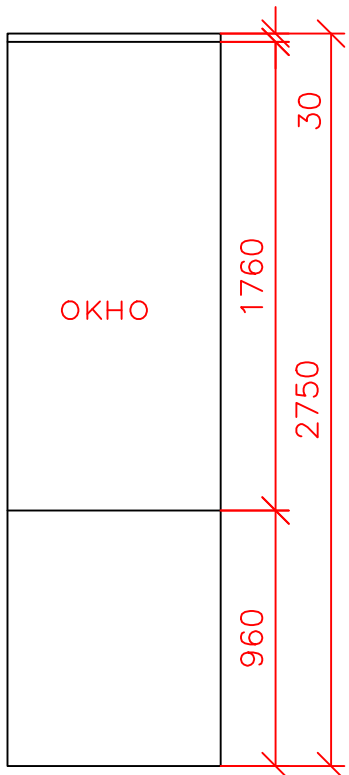

Обмер


Лист

Дата

2

*Virtograf*

www.virtograf.ru  
+7 977 590-3058

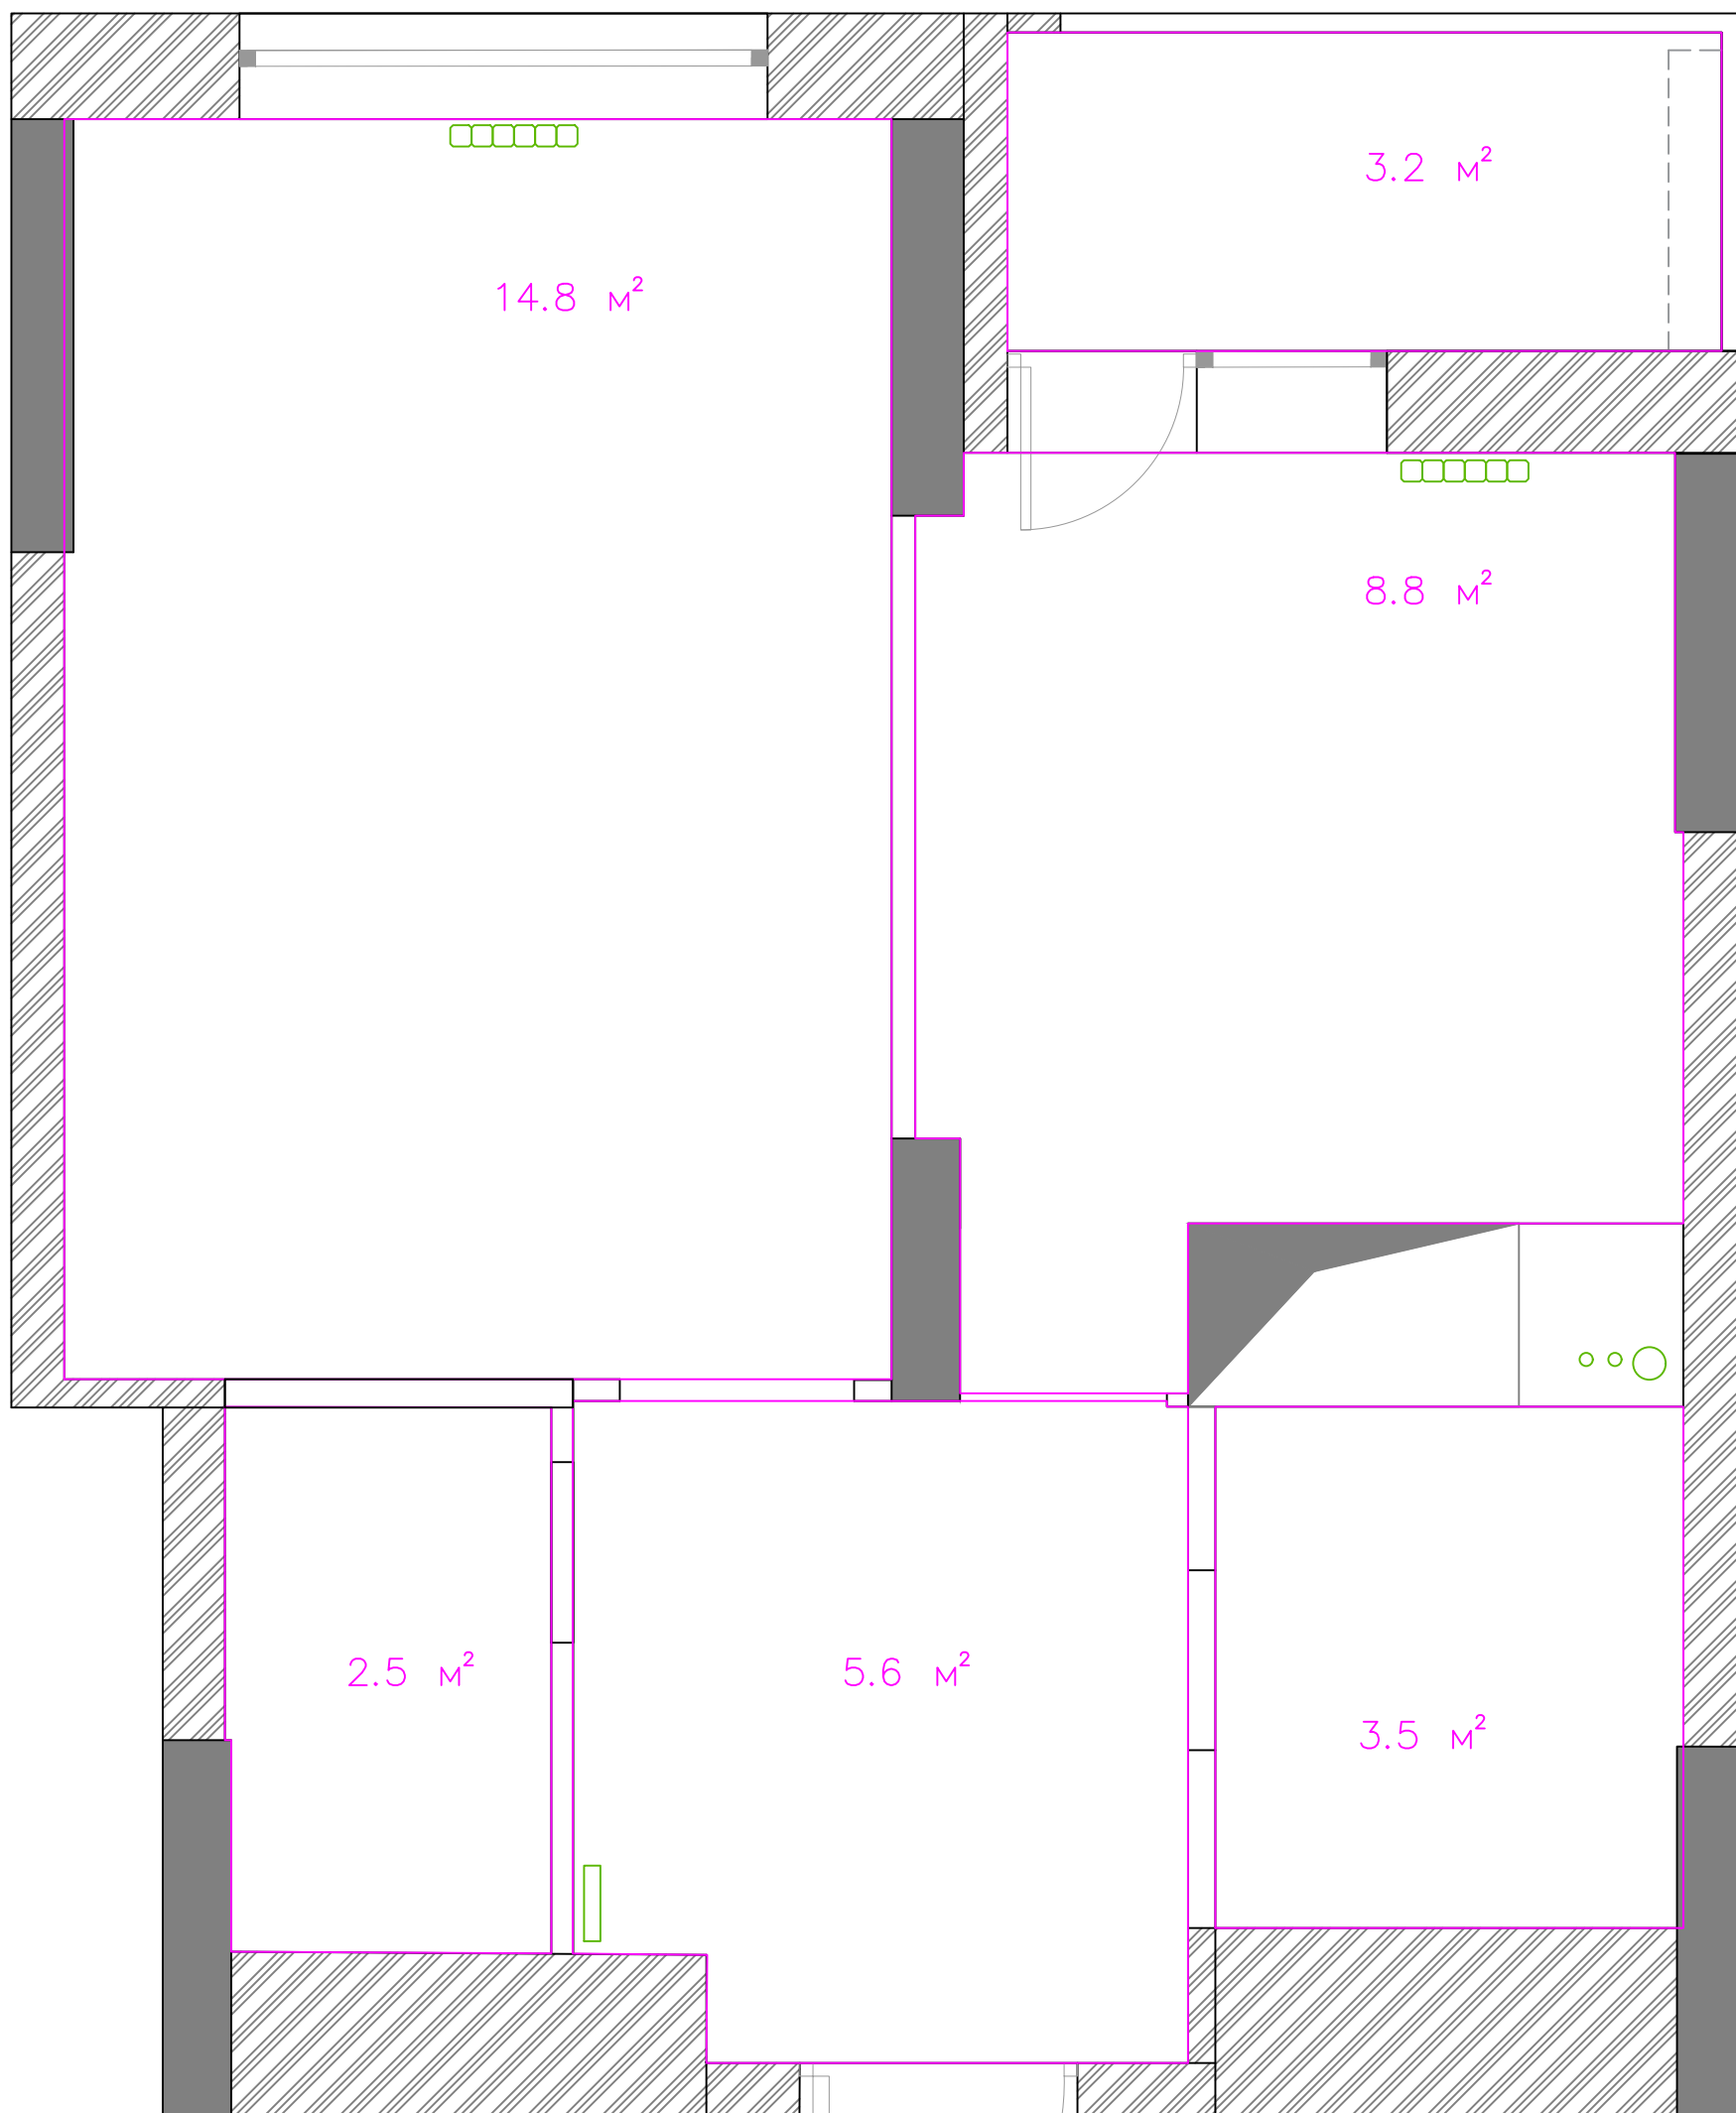


Площадь помещений  
без балкона 35.2 м²

Площадь помещений


Лист		Дата
3		

*Virtograf*


www.virtograf.ru  
+7 977 590-3058

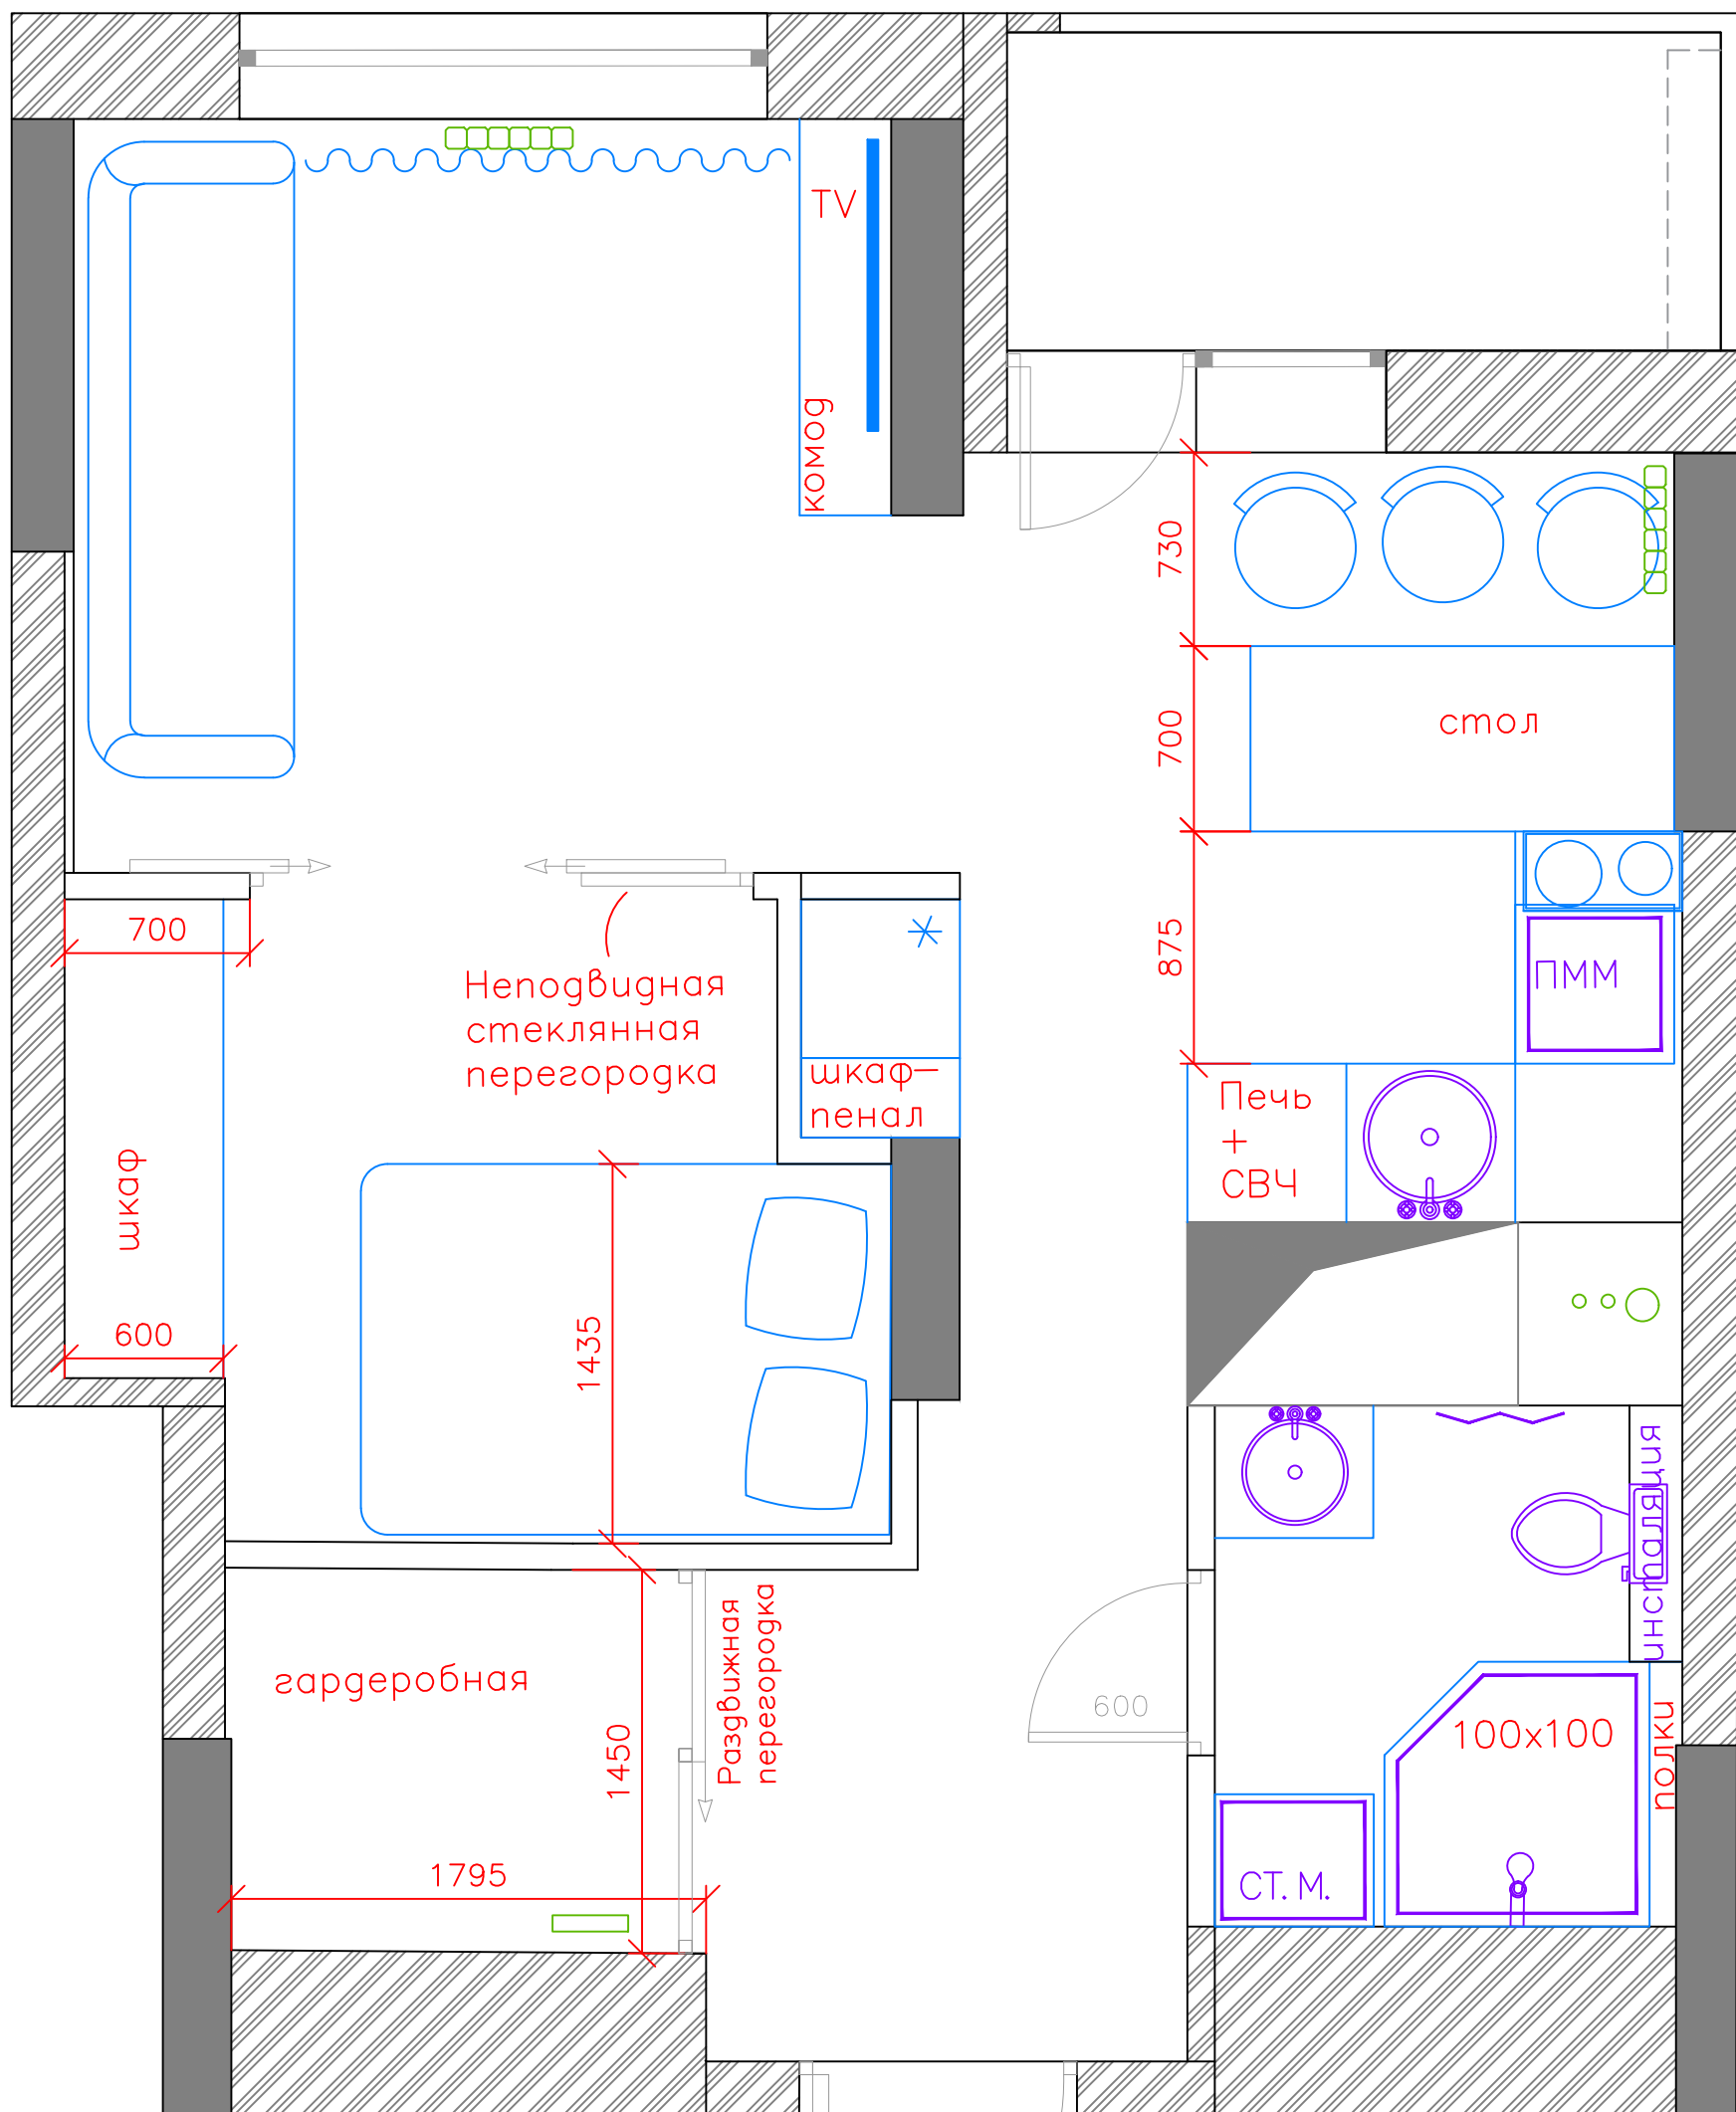

Лист	Ревизия	Дата
4		

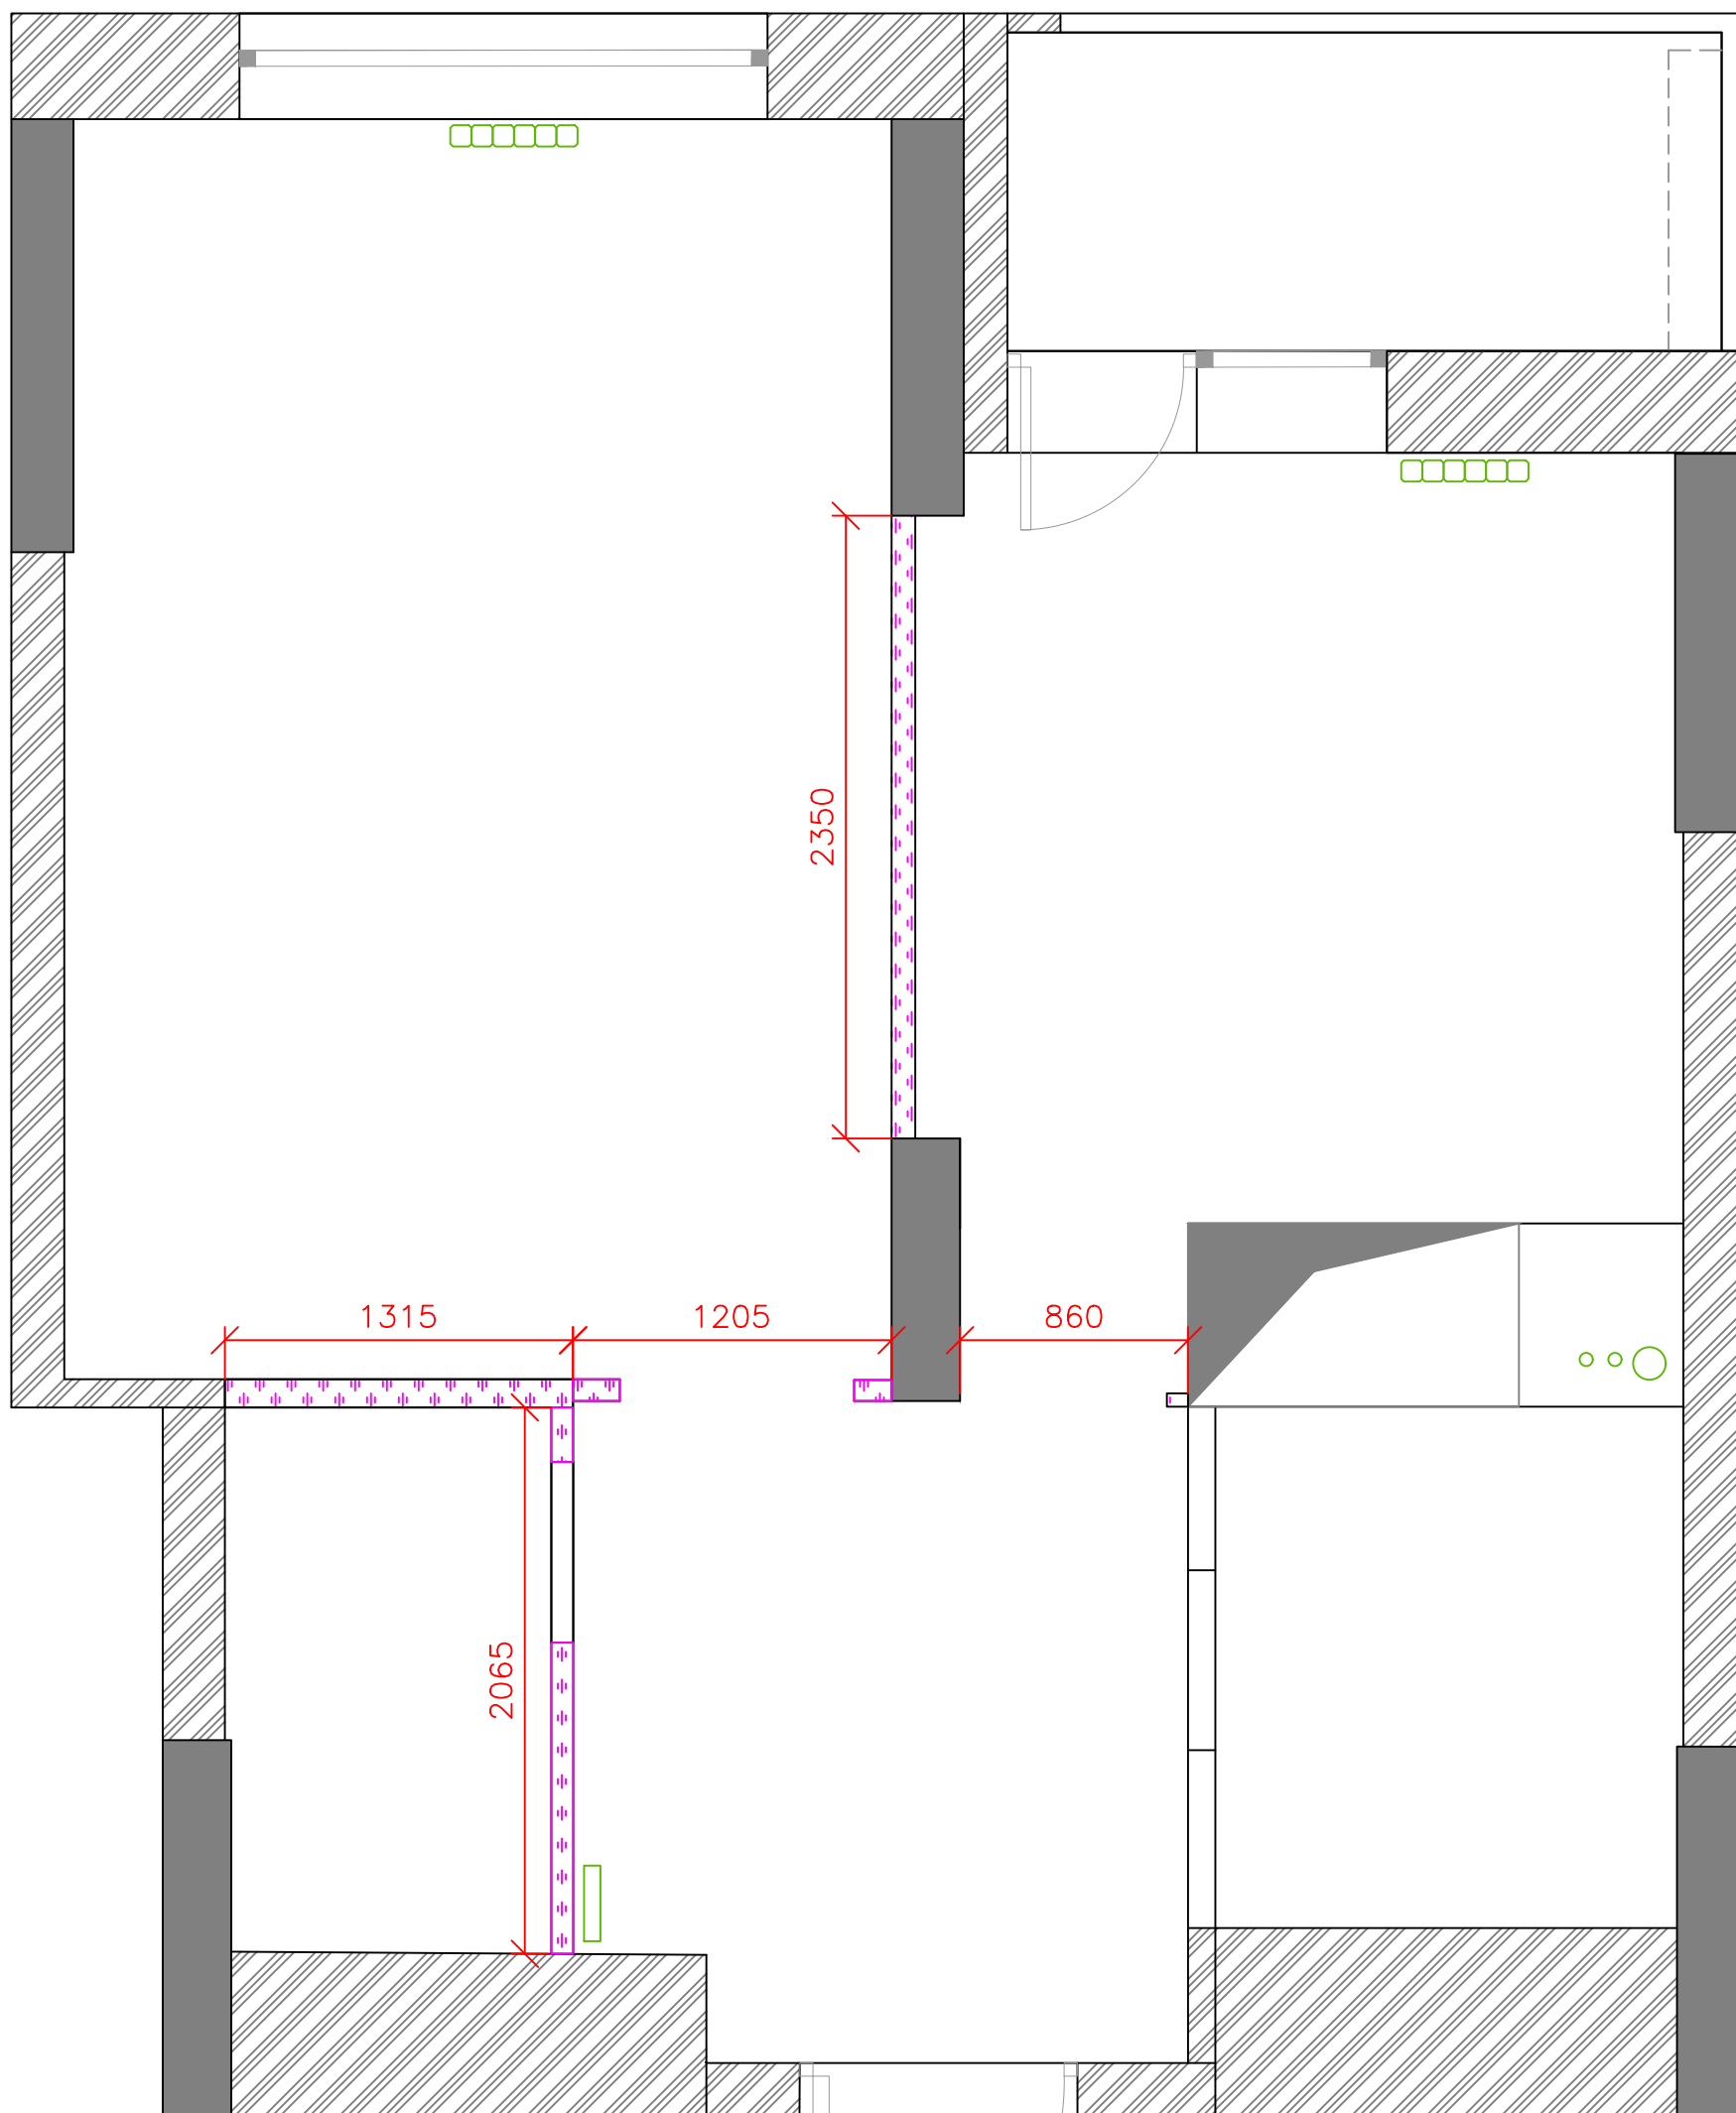

Сносимые перегородки.

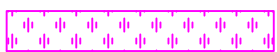


Демонтажные работы

Лист	Дата
5	

*Virtograf*

www.virtograf.ru  
+7 977 590-3058

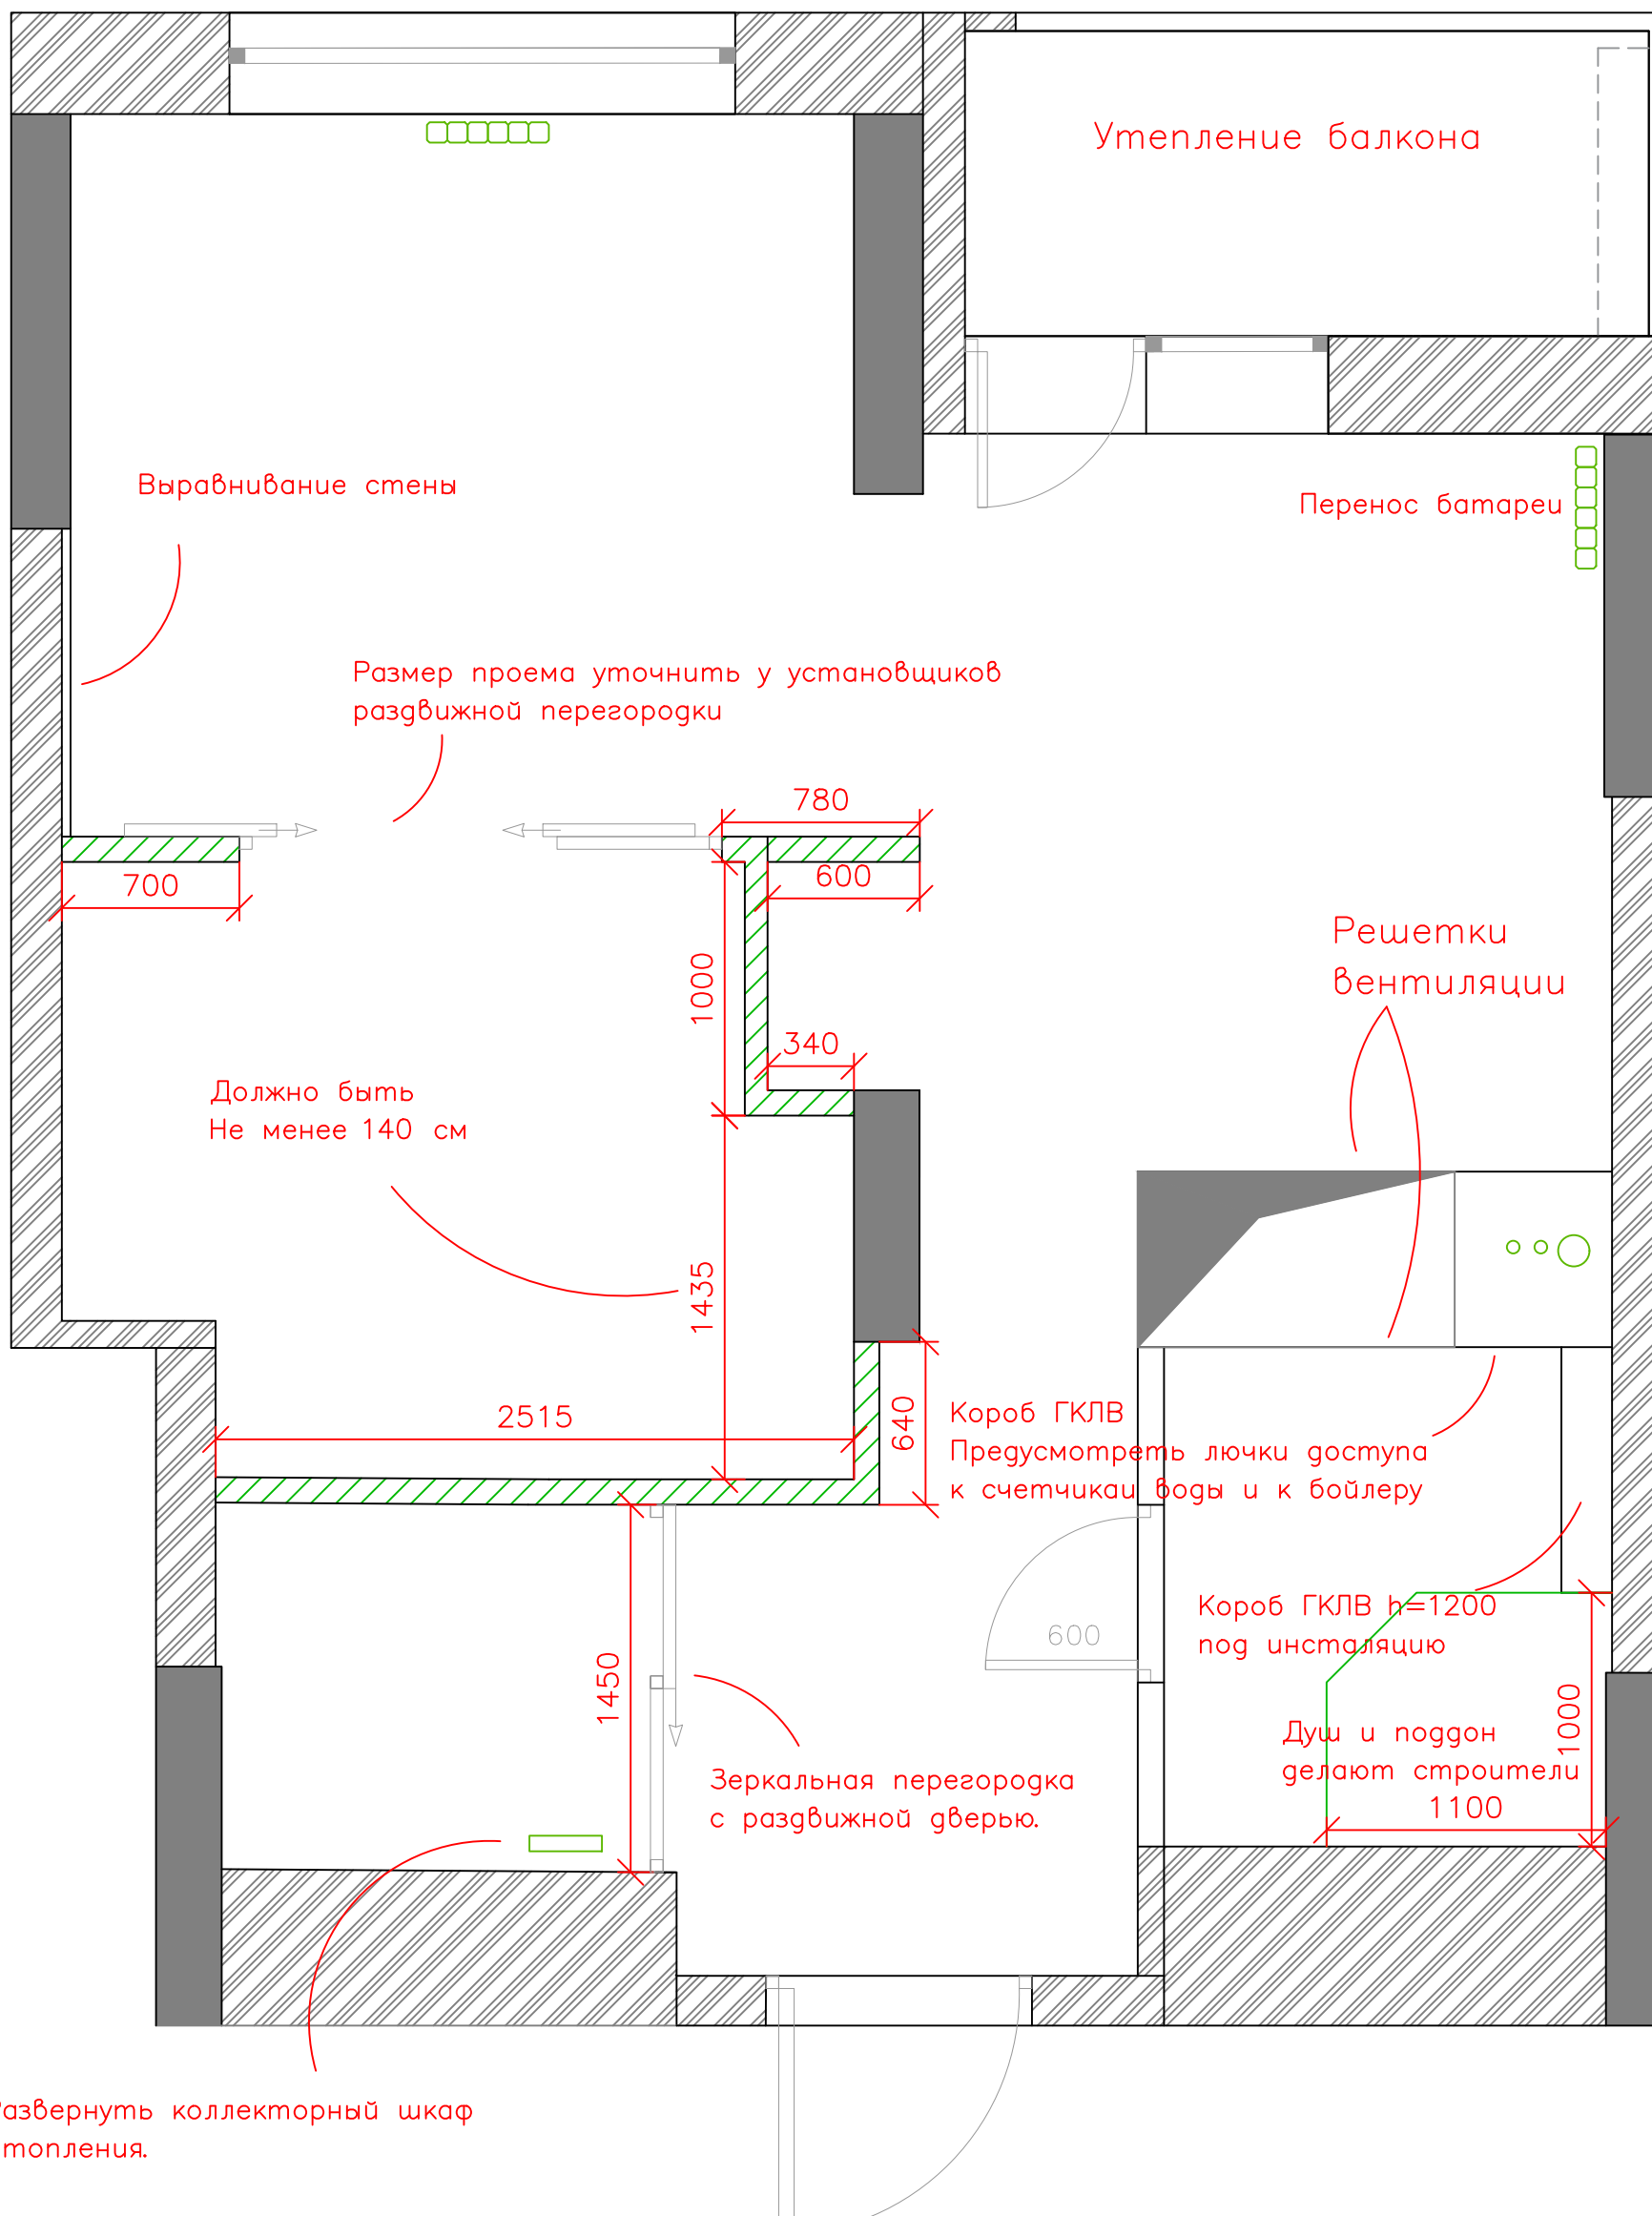

Возводимые перегородки.




### Возводимые перегородки

Лист	Ревизия	Дата
6		

*Virtograf*

www.virtograf.ru  
+7 977 590-3058

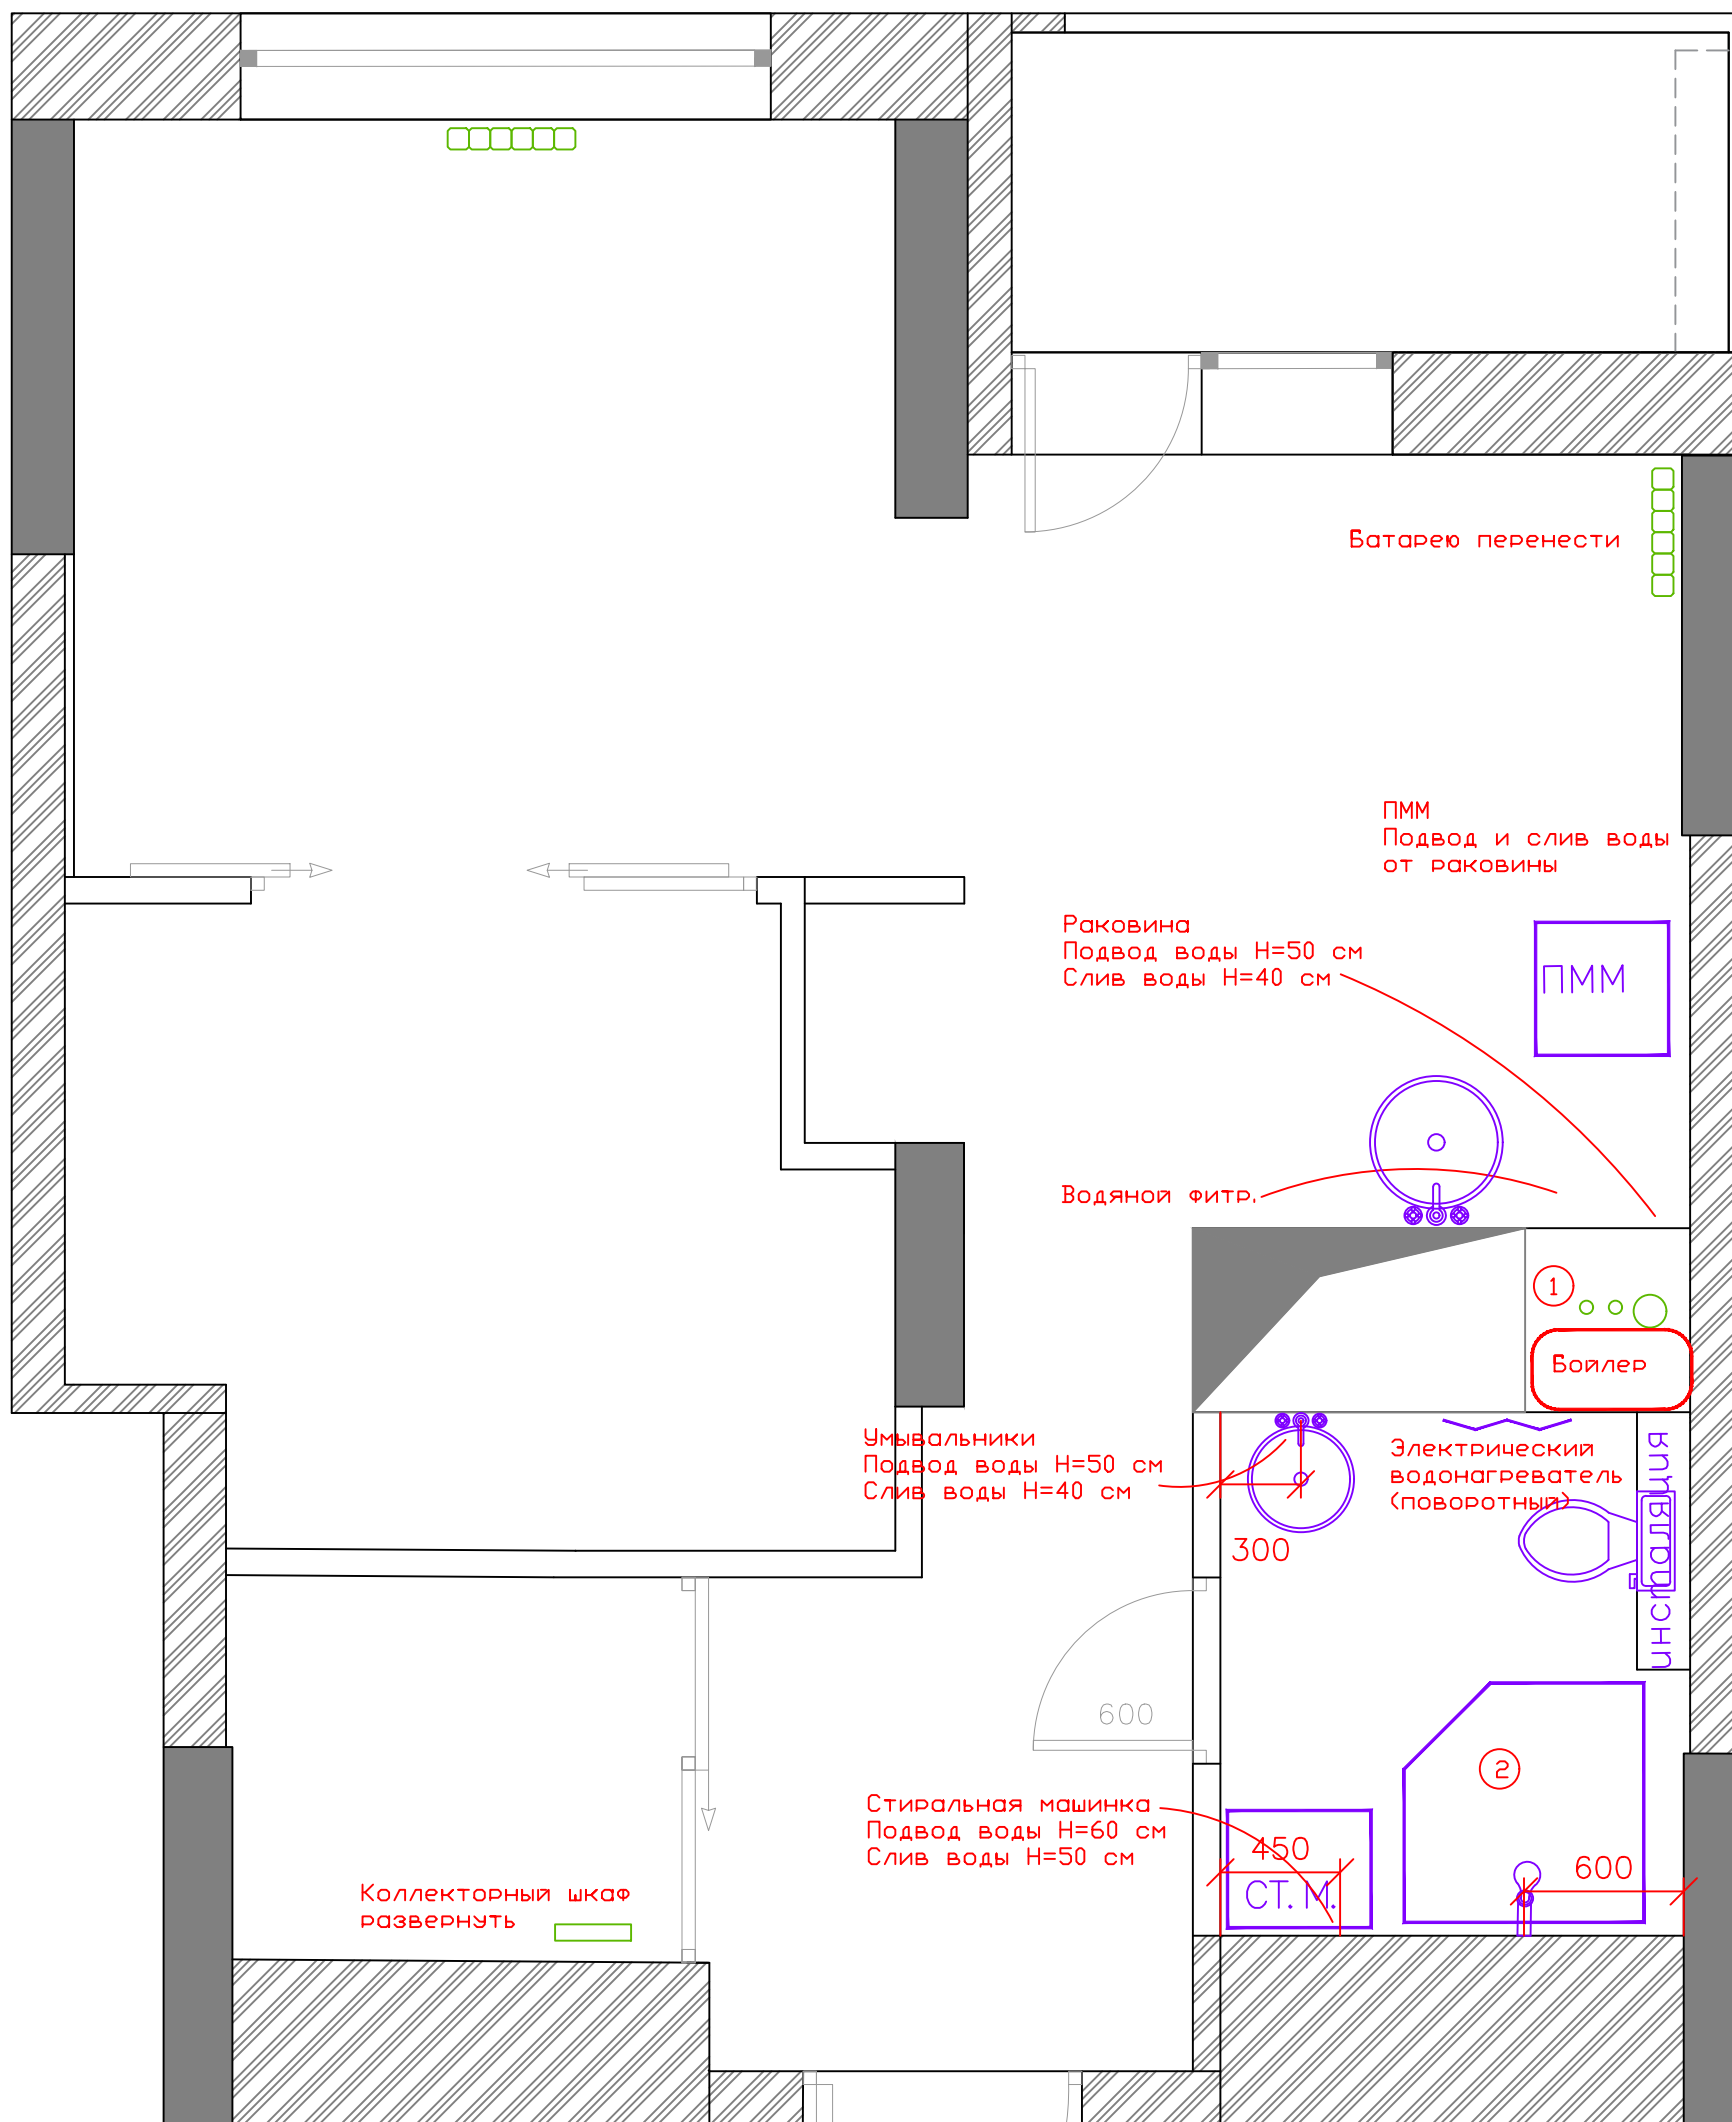


## Сантехническое оборудование

- ① Магистральный фильтр грубой очистки горячей и холодной воды. Редукторы давления воды.
- ② Душ делают строители. Поддон должен быть минимальной высоты.

Лист	Ревизия	Дата
7		


*Virtograf*

www.virtograf.ru  
+7 977 590-3058

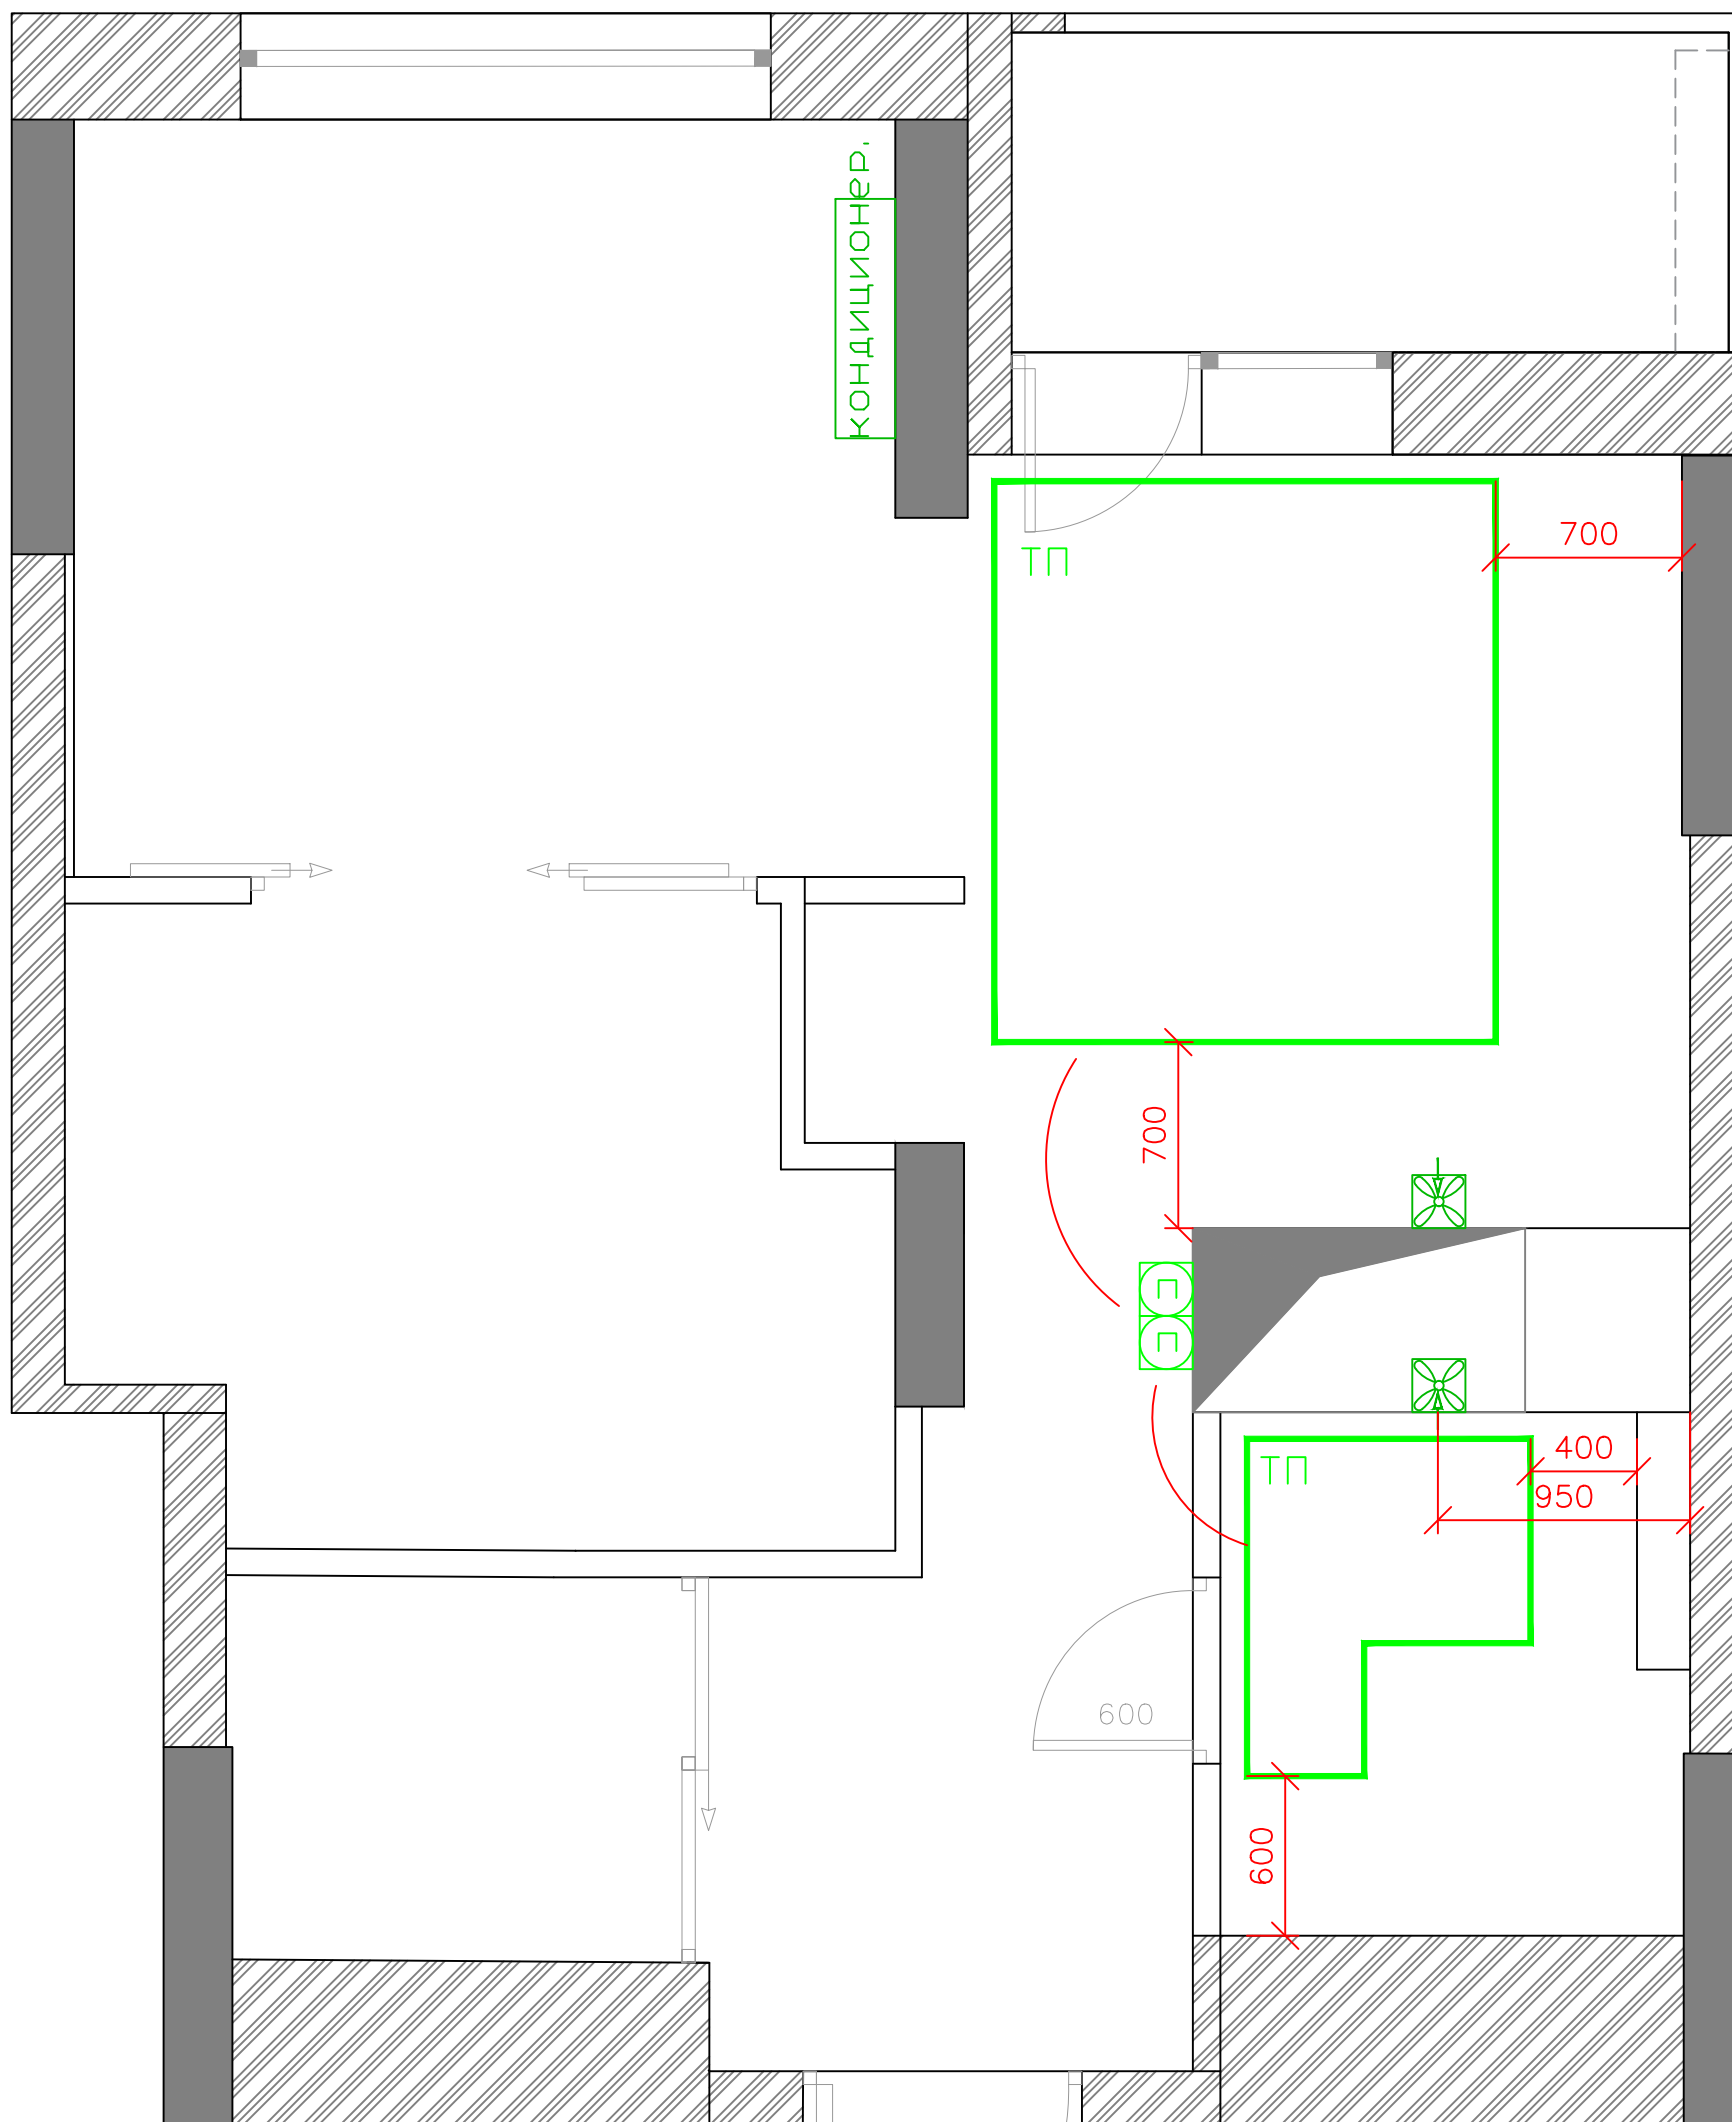

ТП

теплый пол


 Регулятор теплого пола  
 располагать под выключателями и на  
 высоте **300** мм от уровня чистого пола.


 принудительная  
 вентиляция


### Оборудование

Лист	Ревизия	Дата
8		

*Virtograf*

www.virtograf.ru  
+7 977 590-3058



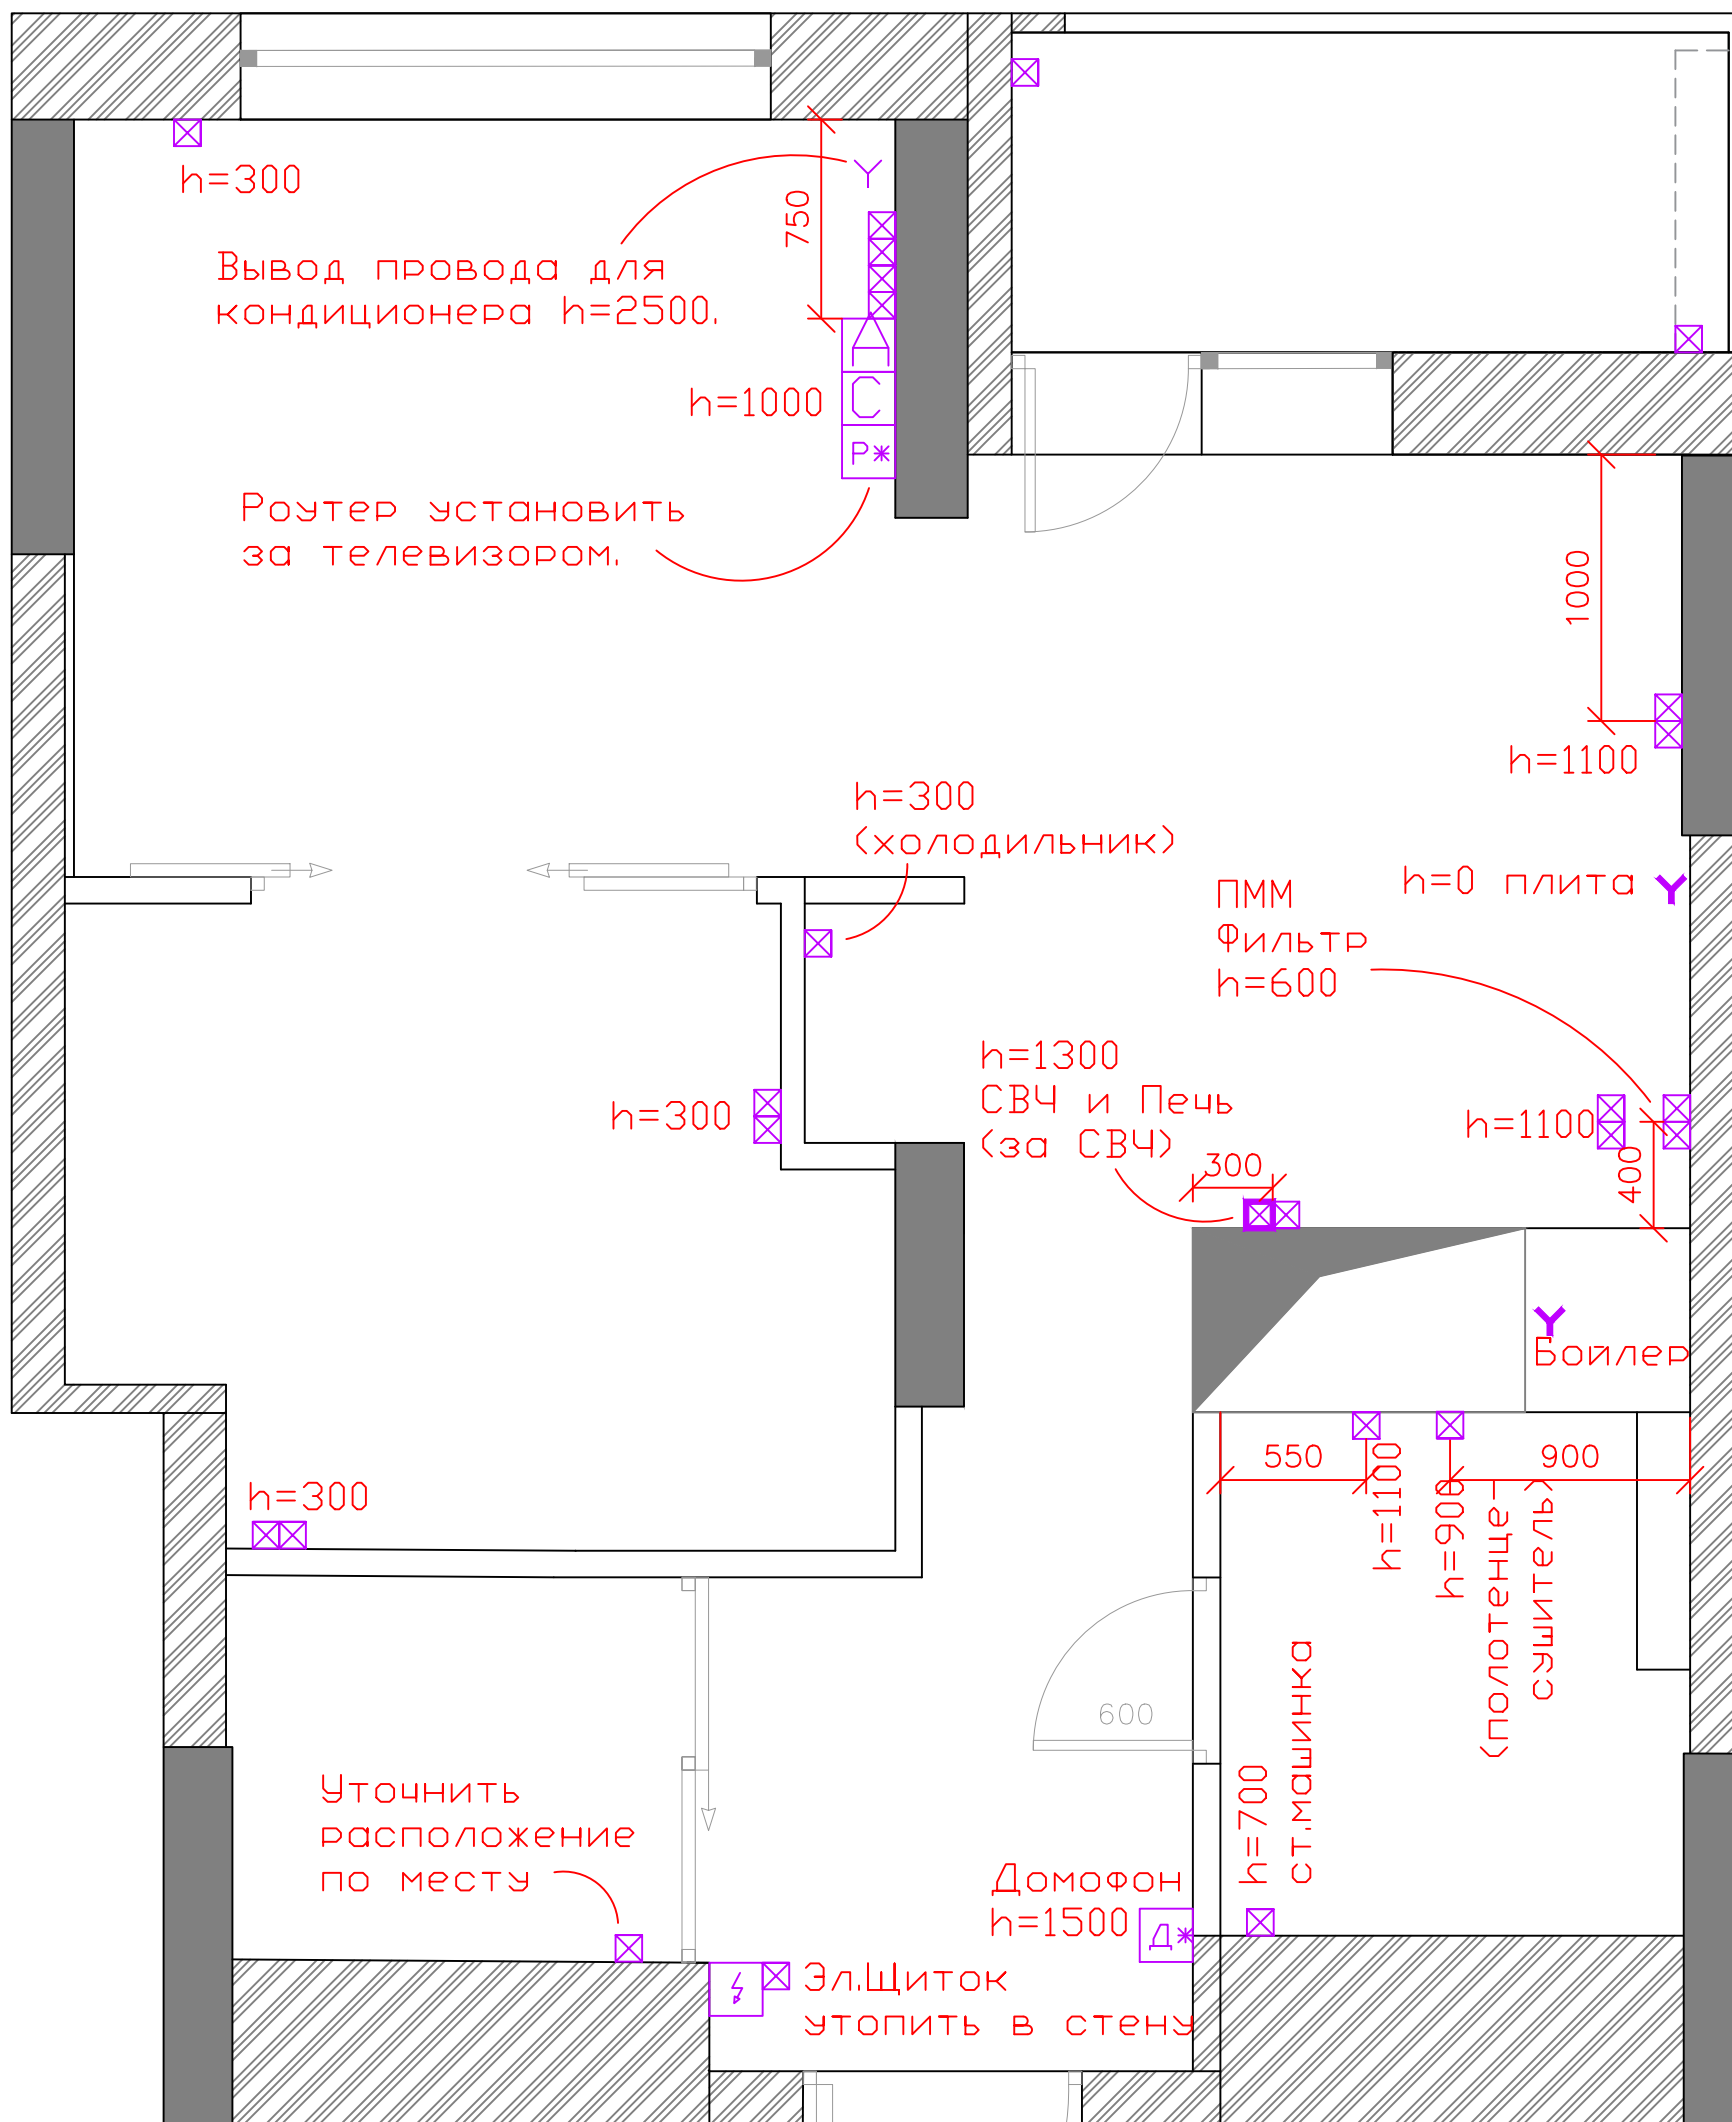


- ☒ розетка    Y    вывод провода
- ☒ Y    розетка и вывод провода большой мощности (для плиты и варочной панели)
- ☒ A    антенна    ☒ C    антенна спутниковая

Кабель интернета завести в щиток в коридоре на пач-корд.  
Провести сетевой кабель от щитка в коридоре до роутера за телевизором.

### Розетки

Лист	Ревизия	Дата
9		

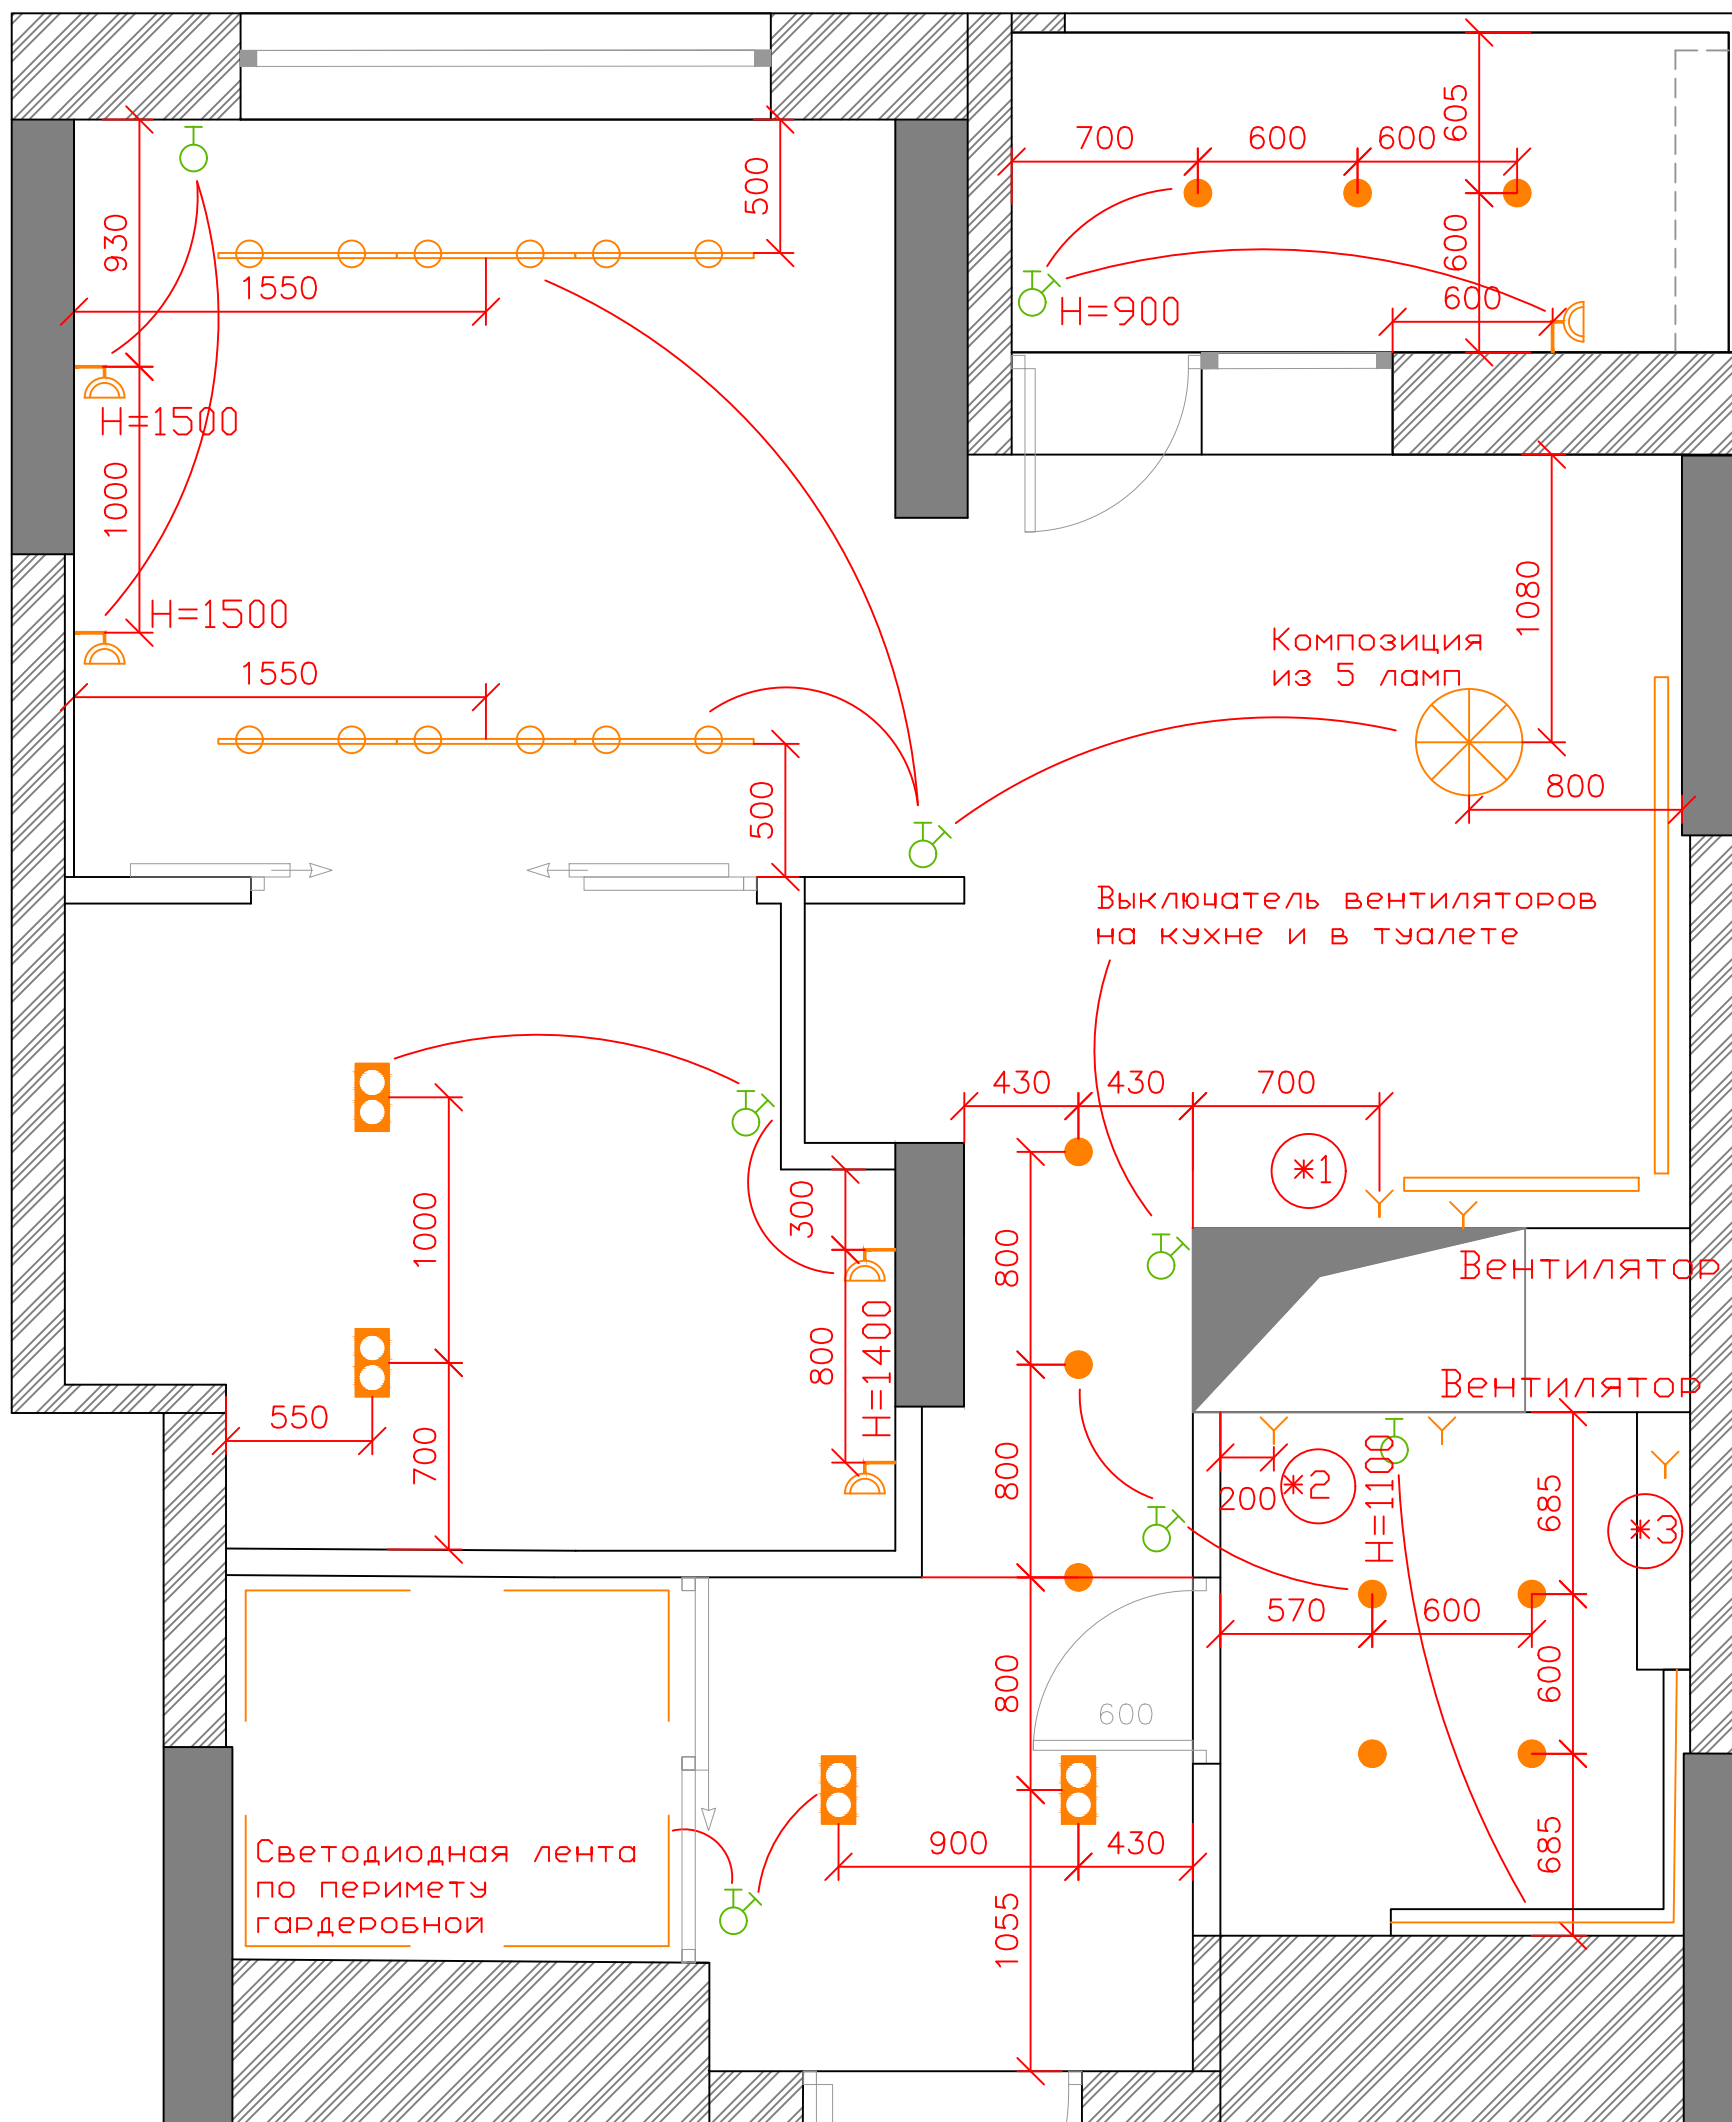

Выключатели для кухонной подсветки, подсветки шкафов и зеркал монтируются в мебели.

- \*1 - подсветка кухни (H=1600)
- \*2 - подсветка зеркала в ванной h=1900
- \*3 - подсветка над инстоляцией (H=1600)

Выключатели  
 ♂ одноклавишный    ♂ двухклавишный  
 выключатели установить высоте **90** см от чистого пола, там где не указано иное

- Светильники ● светодиодные
- ☼ люстра ● светодиодные двойные
- Y вывод провода ☞ бра
- светильники встроенные в мебель (кухни, шкафы, полки)


⊕ кнопка звонка

## Свет

Лист	Ревизия	Дата
10		

*Virtograf*


www.virtograf.ru  
 +7 977 590-3058

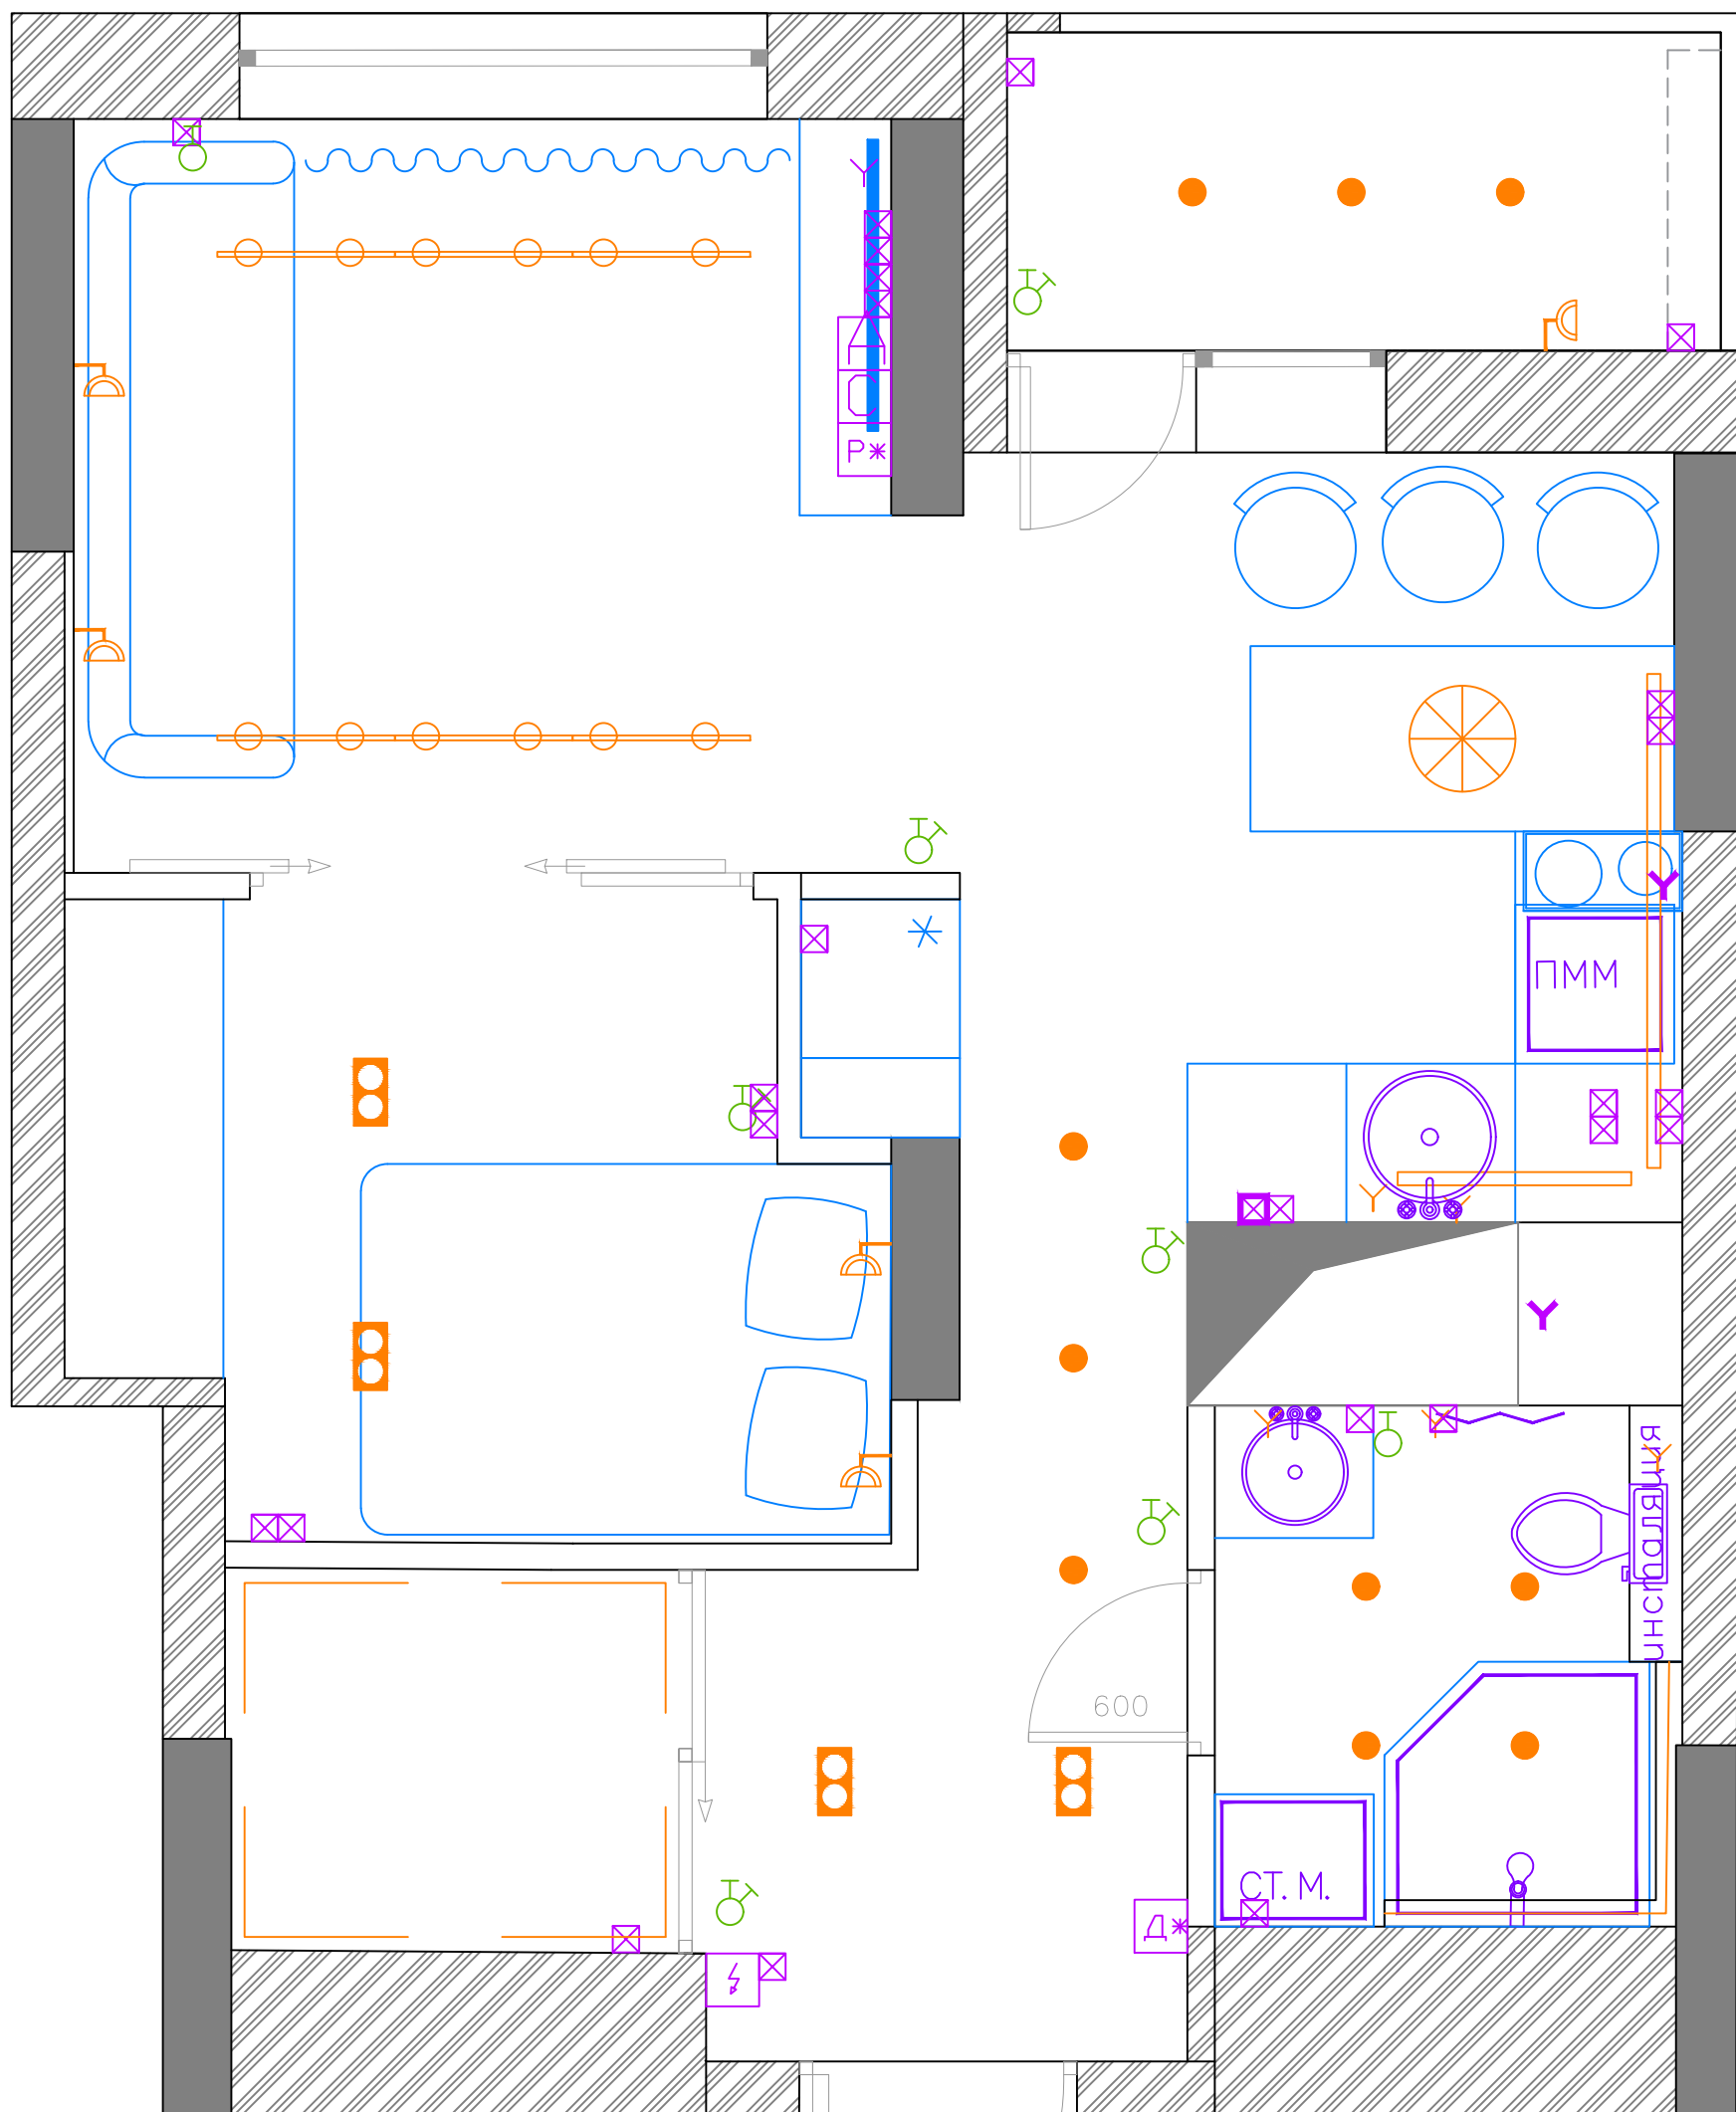

Лист	Ревизия	Дата

*Virtograf*

www.virtograf.ru  
+7 977 590-3058

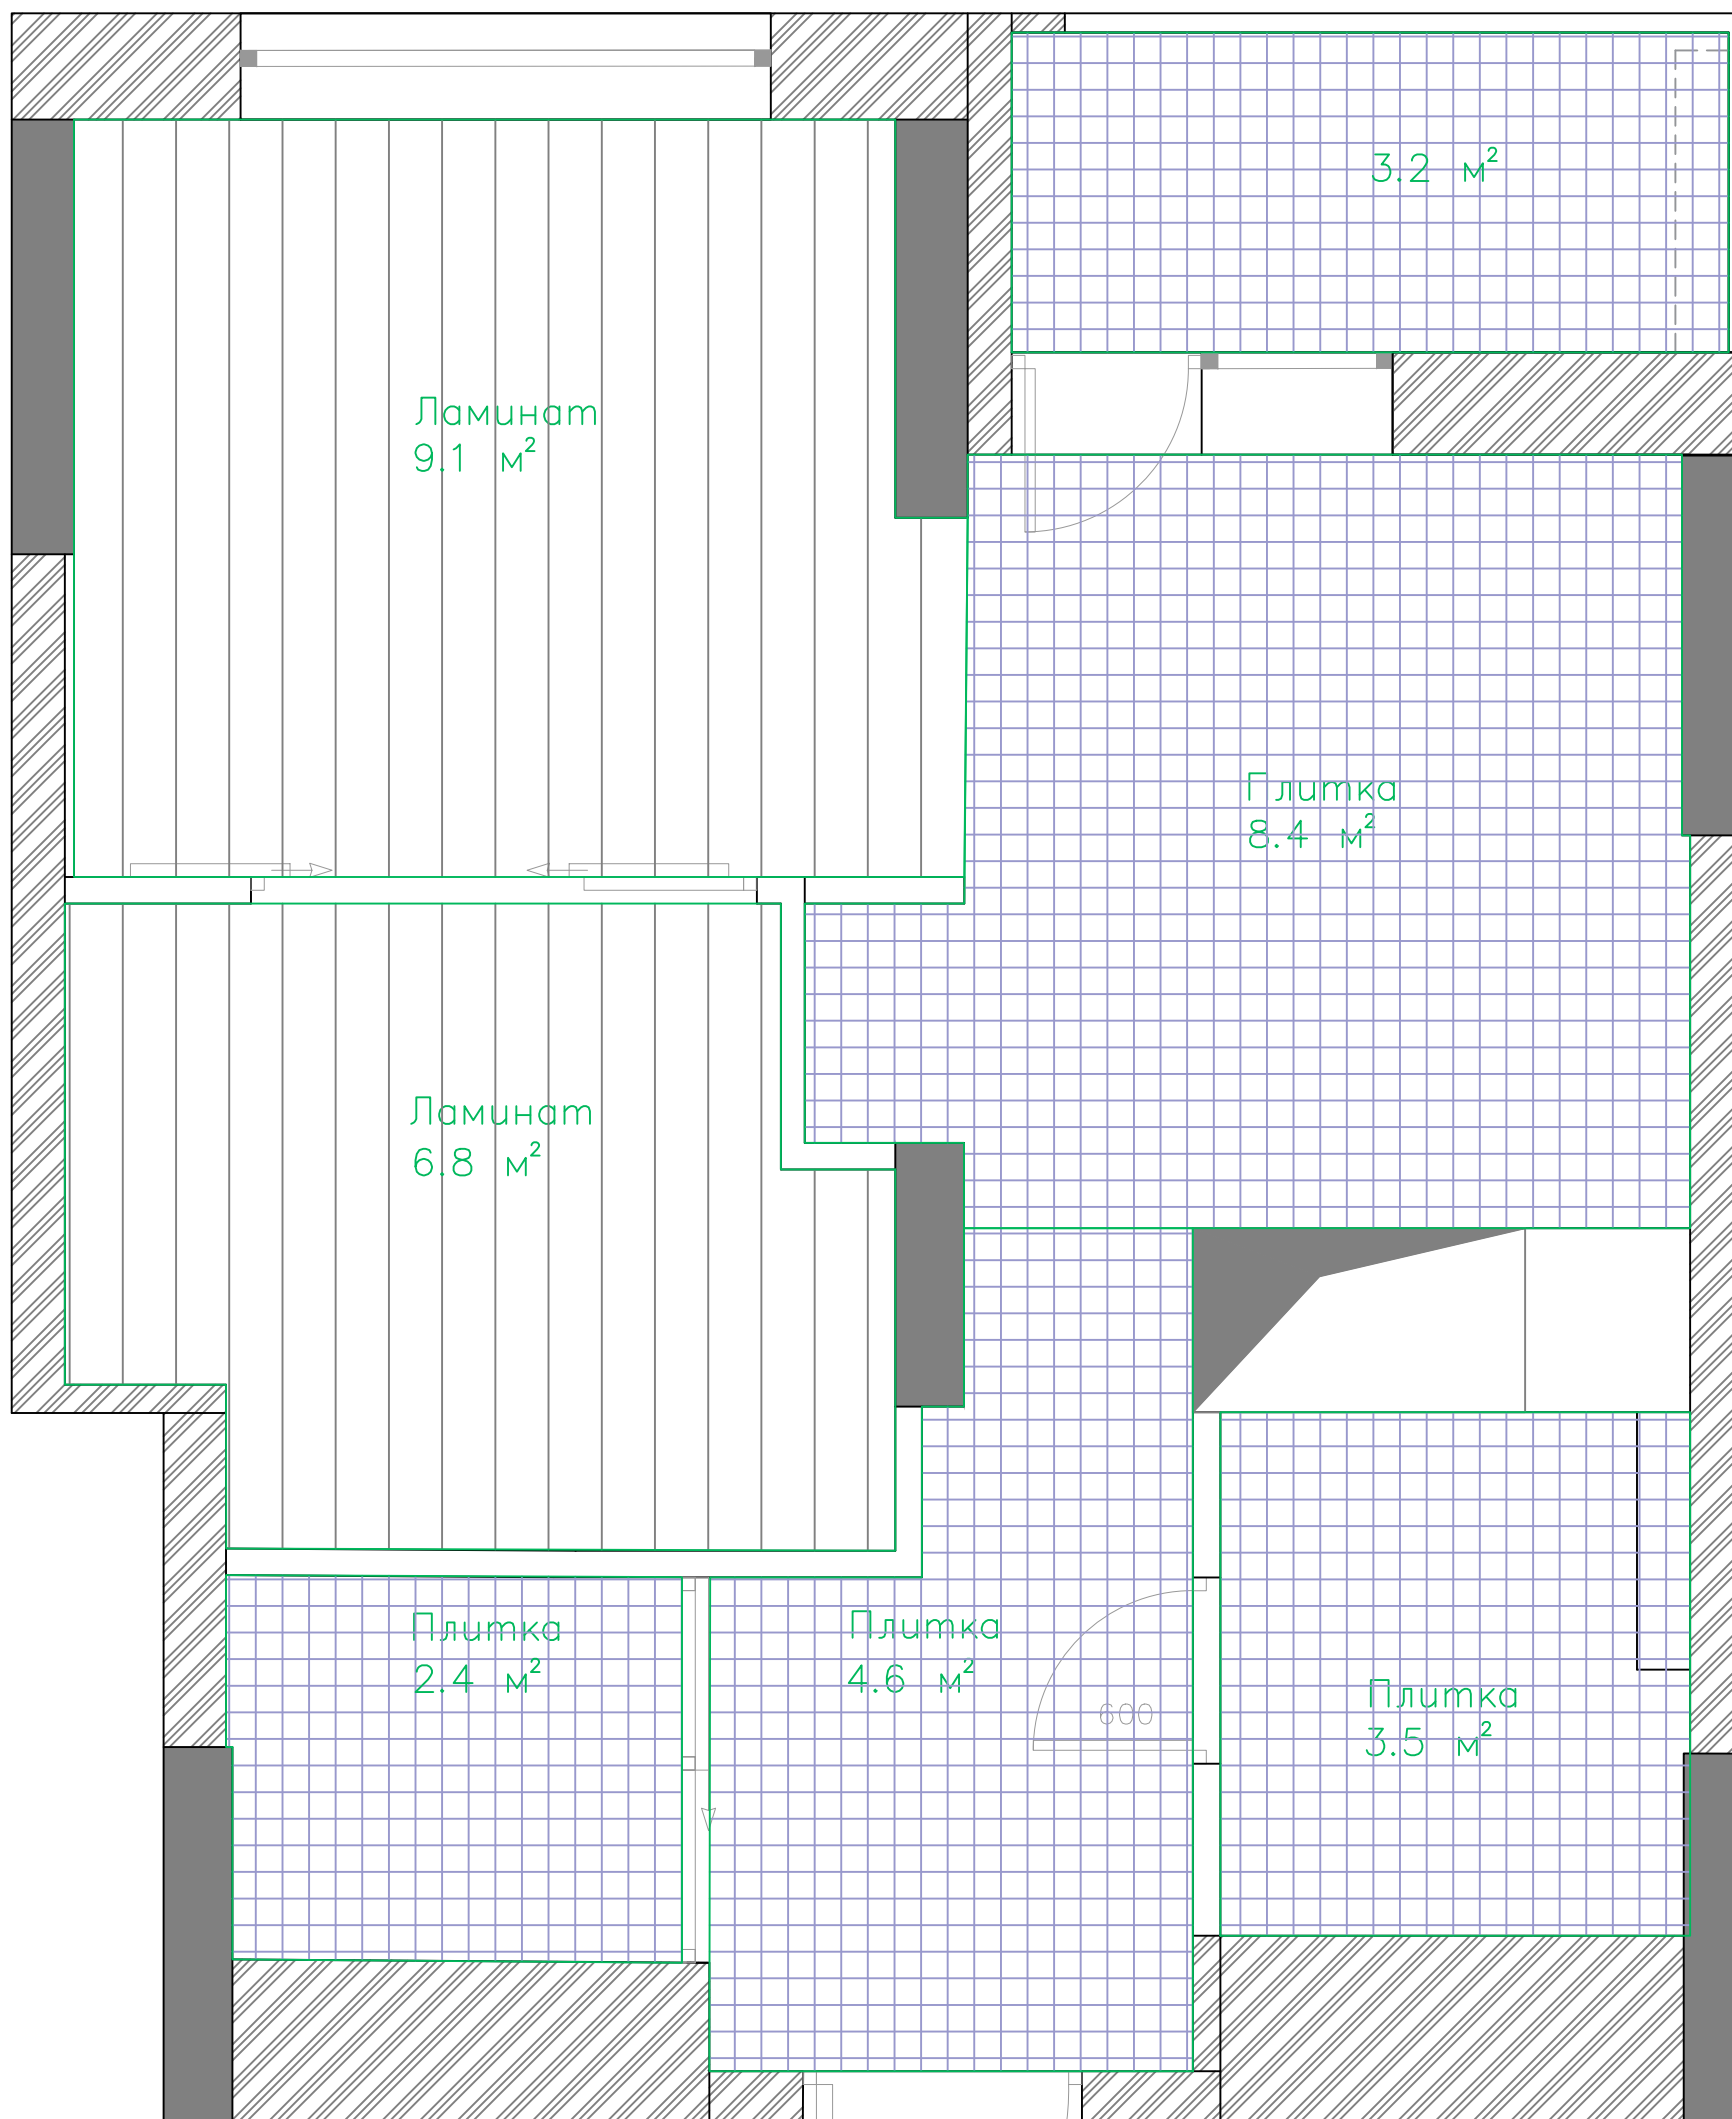


### Отделка пола


Лист	Ревизия	Дата
11		

*Virtograf*

www.virtograf.ru  
+7 977 590-3058

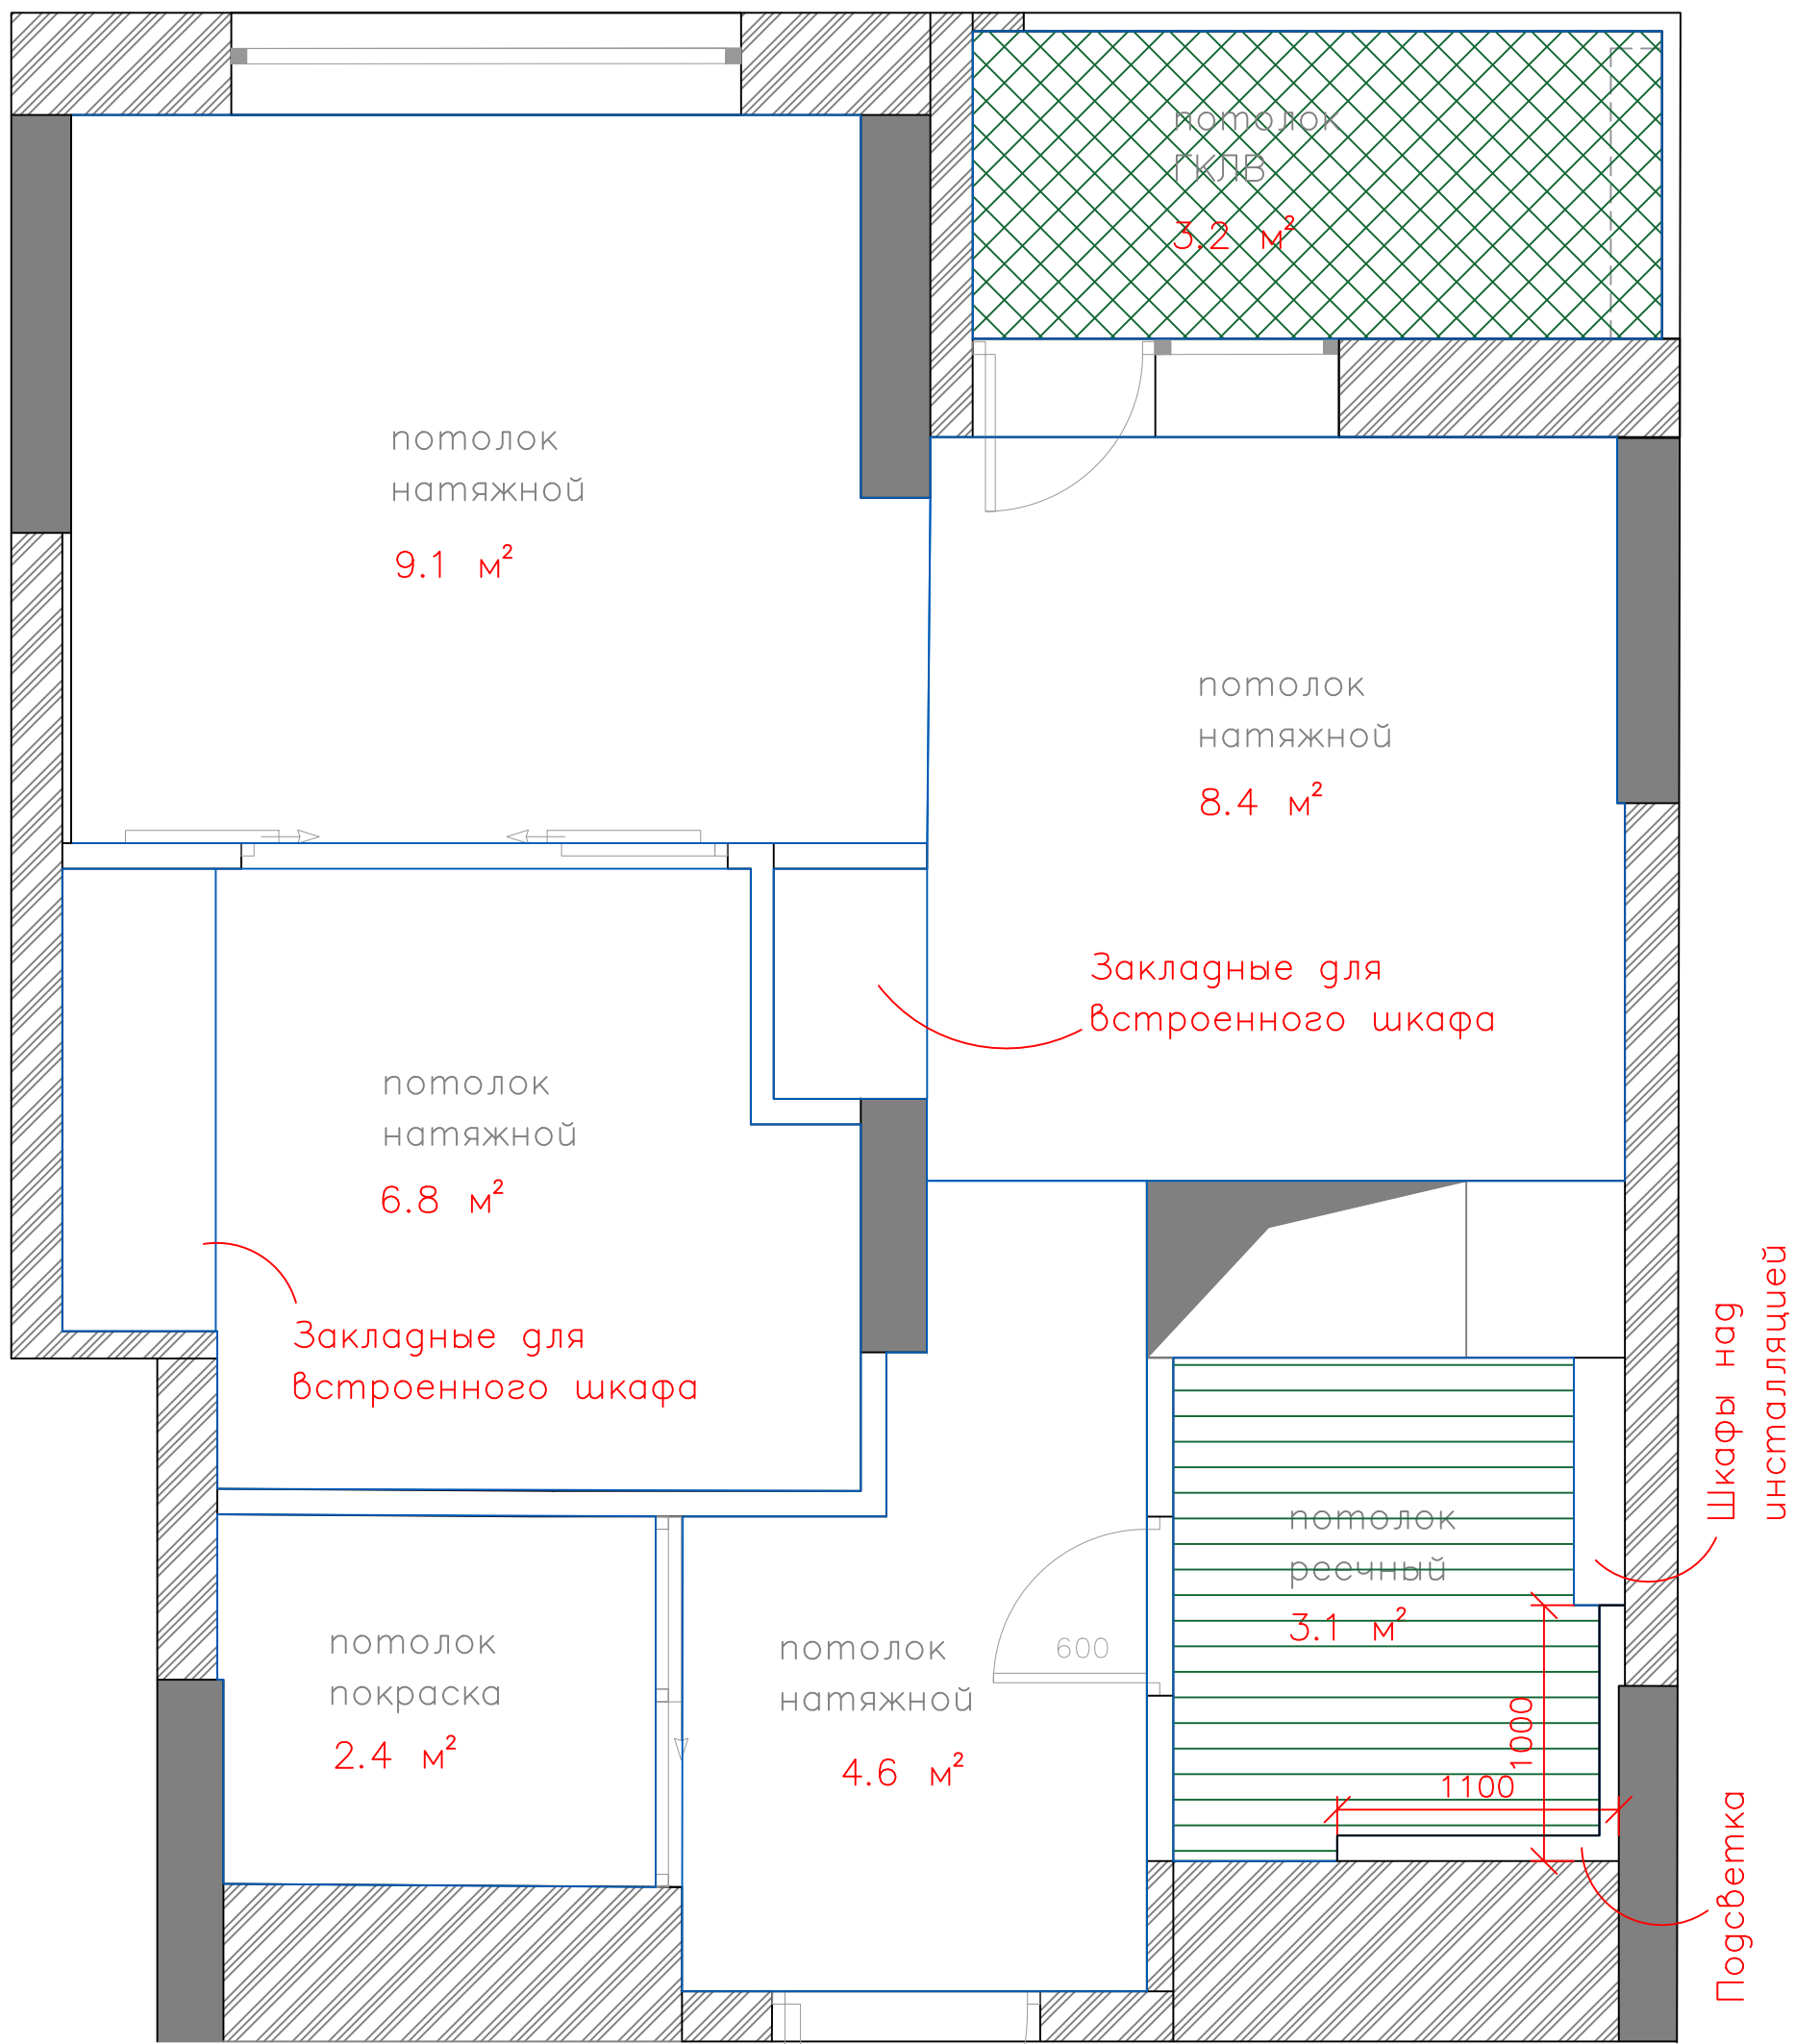

потолок ГКЛВ

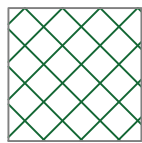

потолок натяжной  
(либо покраска)


потолок реечный



Лист	Ревизия	Дата

**Virtograf**

www.virtograf.ru  
+7 977 590-3058

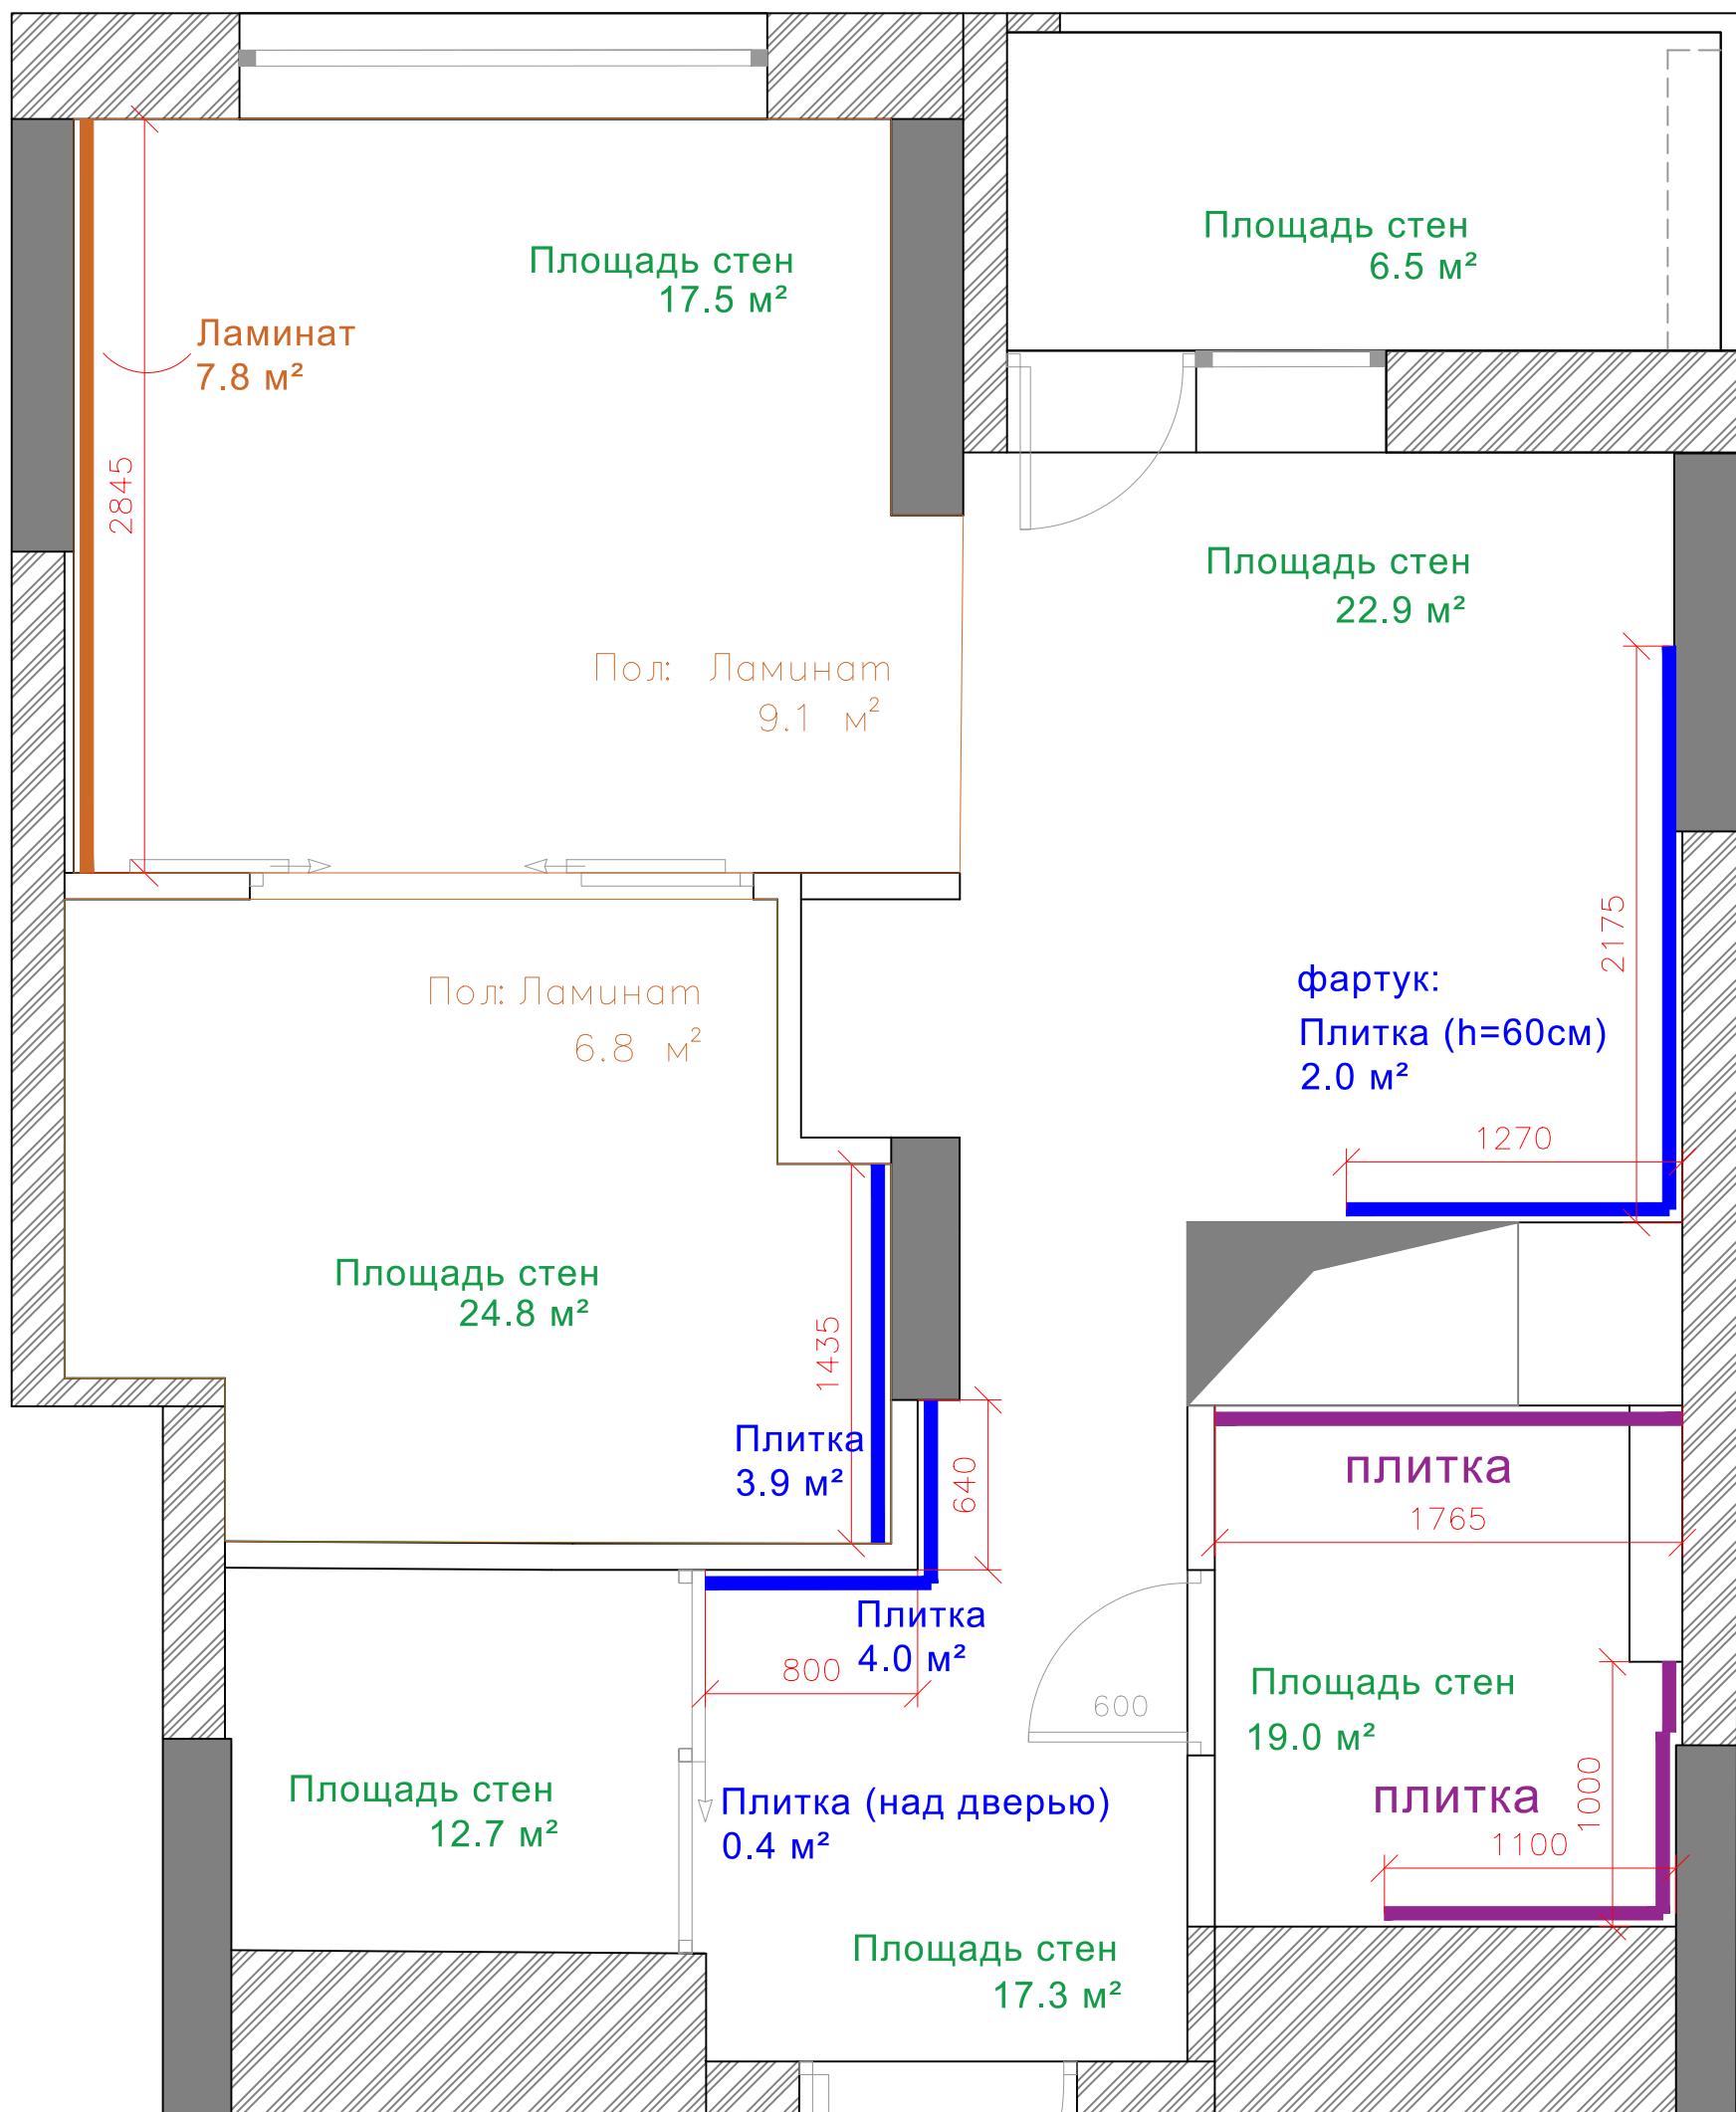

Высота стен: Н=2.75

Отделка стен: Покраска  
(там где не указано иное)

Плитка под кирпич  
10.3 м<sup>2</sup>

Ламинат  
6.8+9.1+7.8= 23.7 м<sup>2</sup>





Отделка стен

Лист	Ревизия	Дата
14		

*Virtograf*

www.virtograf.ru  
+7 977 590-3058

Развертка  
стен  
кухни

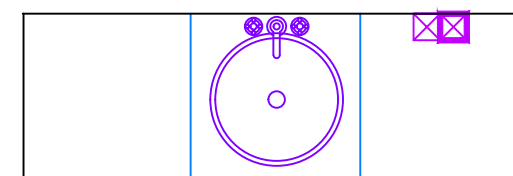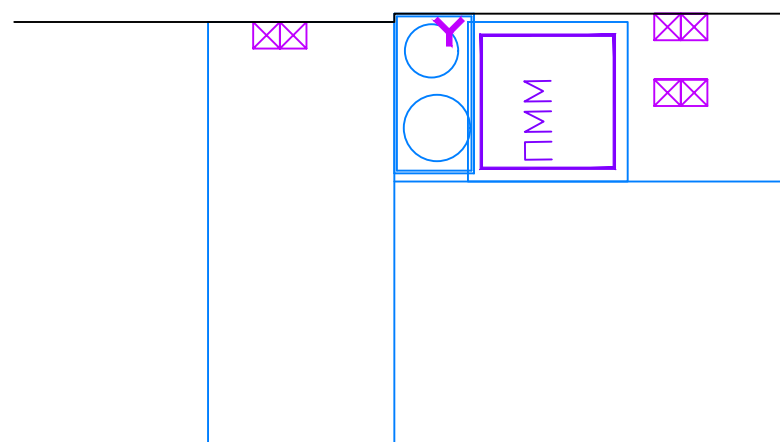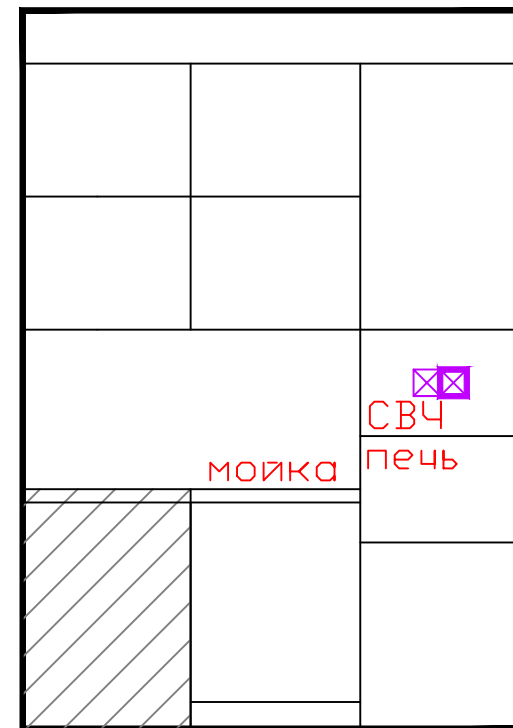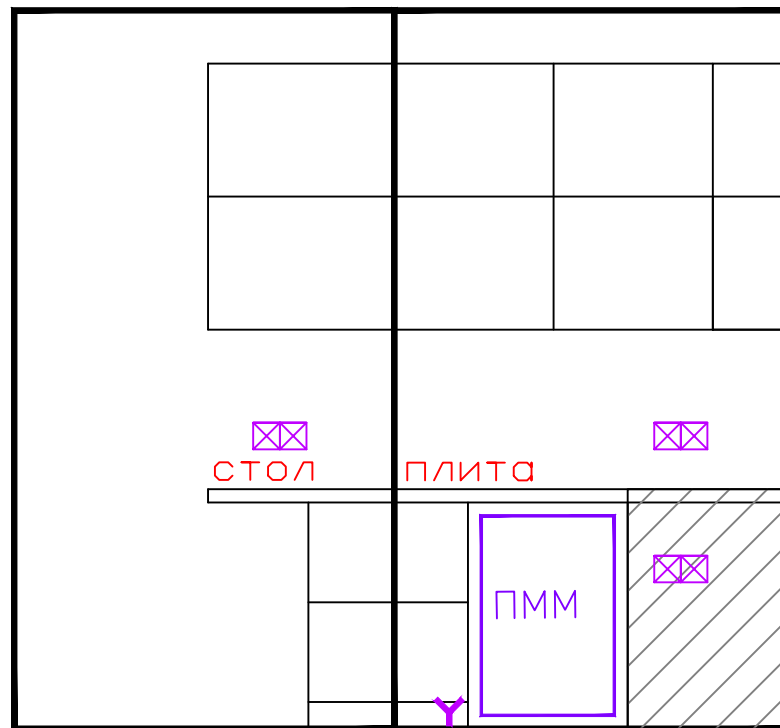


Развертка  
стен  
ванной

отделка –  
под мебель    душ

душ

Плитка 4.7 м <sup>2</sup>	полки	Плитка	Плитка 5.4 м <sup>2</sup>	покраска	покраска	покраска
	ниша с подсветкой					
	Инсталляция					

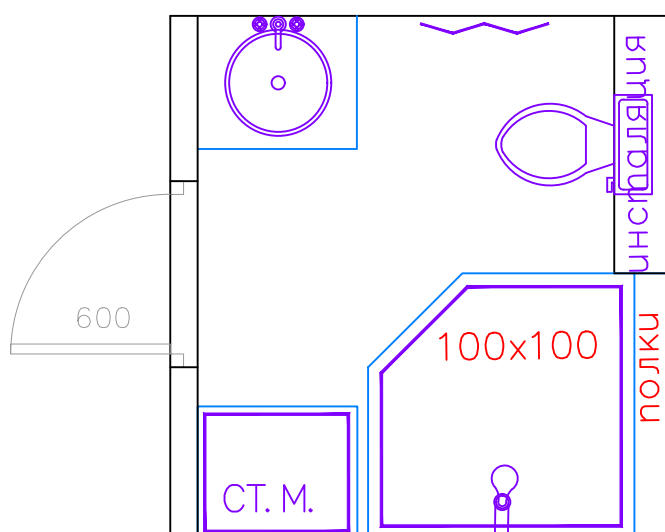

Развертки стен

Лист	Ревизия	Дата
15		

*Virtograf*

www.virtograf.ru  
+7 977 590-3058