

Состав проекта

| | |
|-------------------------------------|----|
| Состав проекта | 1 |
| Обмер квартиры | 2 |
| Площадь помещений до перепланировки | 3 |
| Расстановка мебели | 4 |
| Сносимые перегородки | 5 |
| Возводимые перегородки | 6 |
| Сантехническое оборудование | 7 |
| Прочее оборудование | 8 |
| Отделка пола | 9 |
| Отделка потолка | 10 |
| Отделка стен | 11 |
| Розетки | 12 |
| Свет | 13 |
| Электрика + Мебель | 14 |
| Эскиз кухни | 15 |


ДИЗАЙН-ПРОЕКТ КВАРТИРЫ

Состав проекта


| Лист | Ревизия | Дата |
|------|---------|------|
| 1 | | |

Virtograf

www.virtograf.ru
+7 977 590-3058

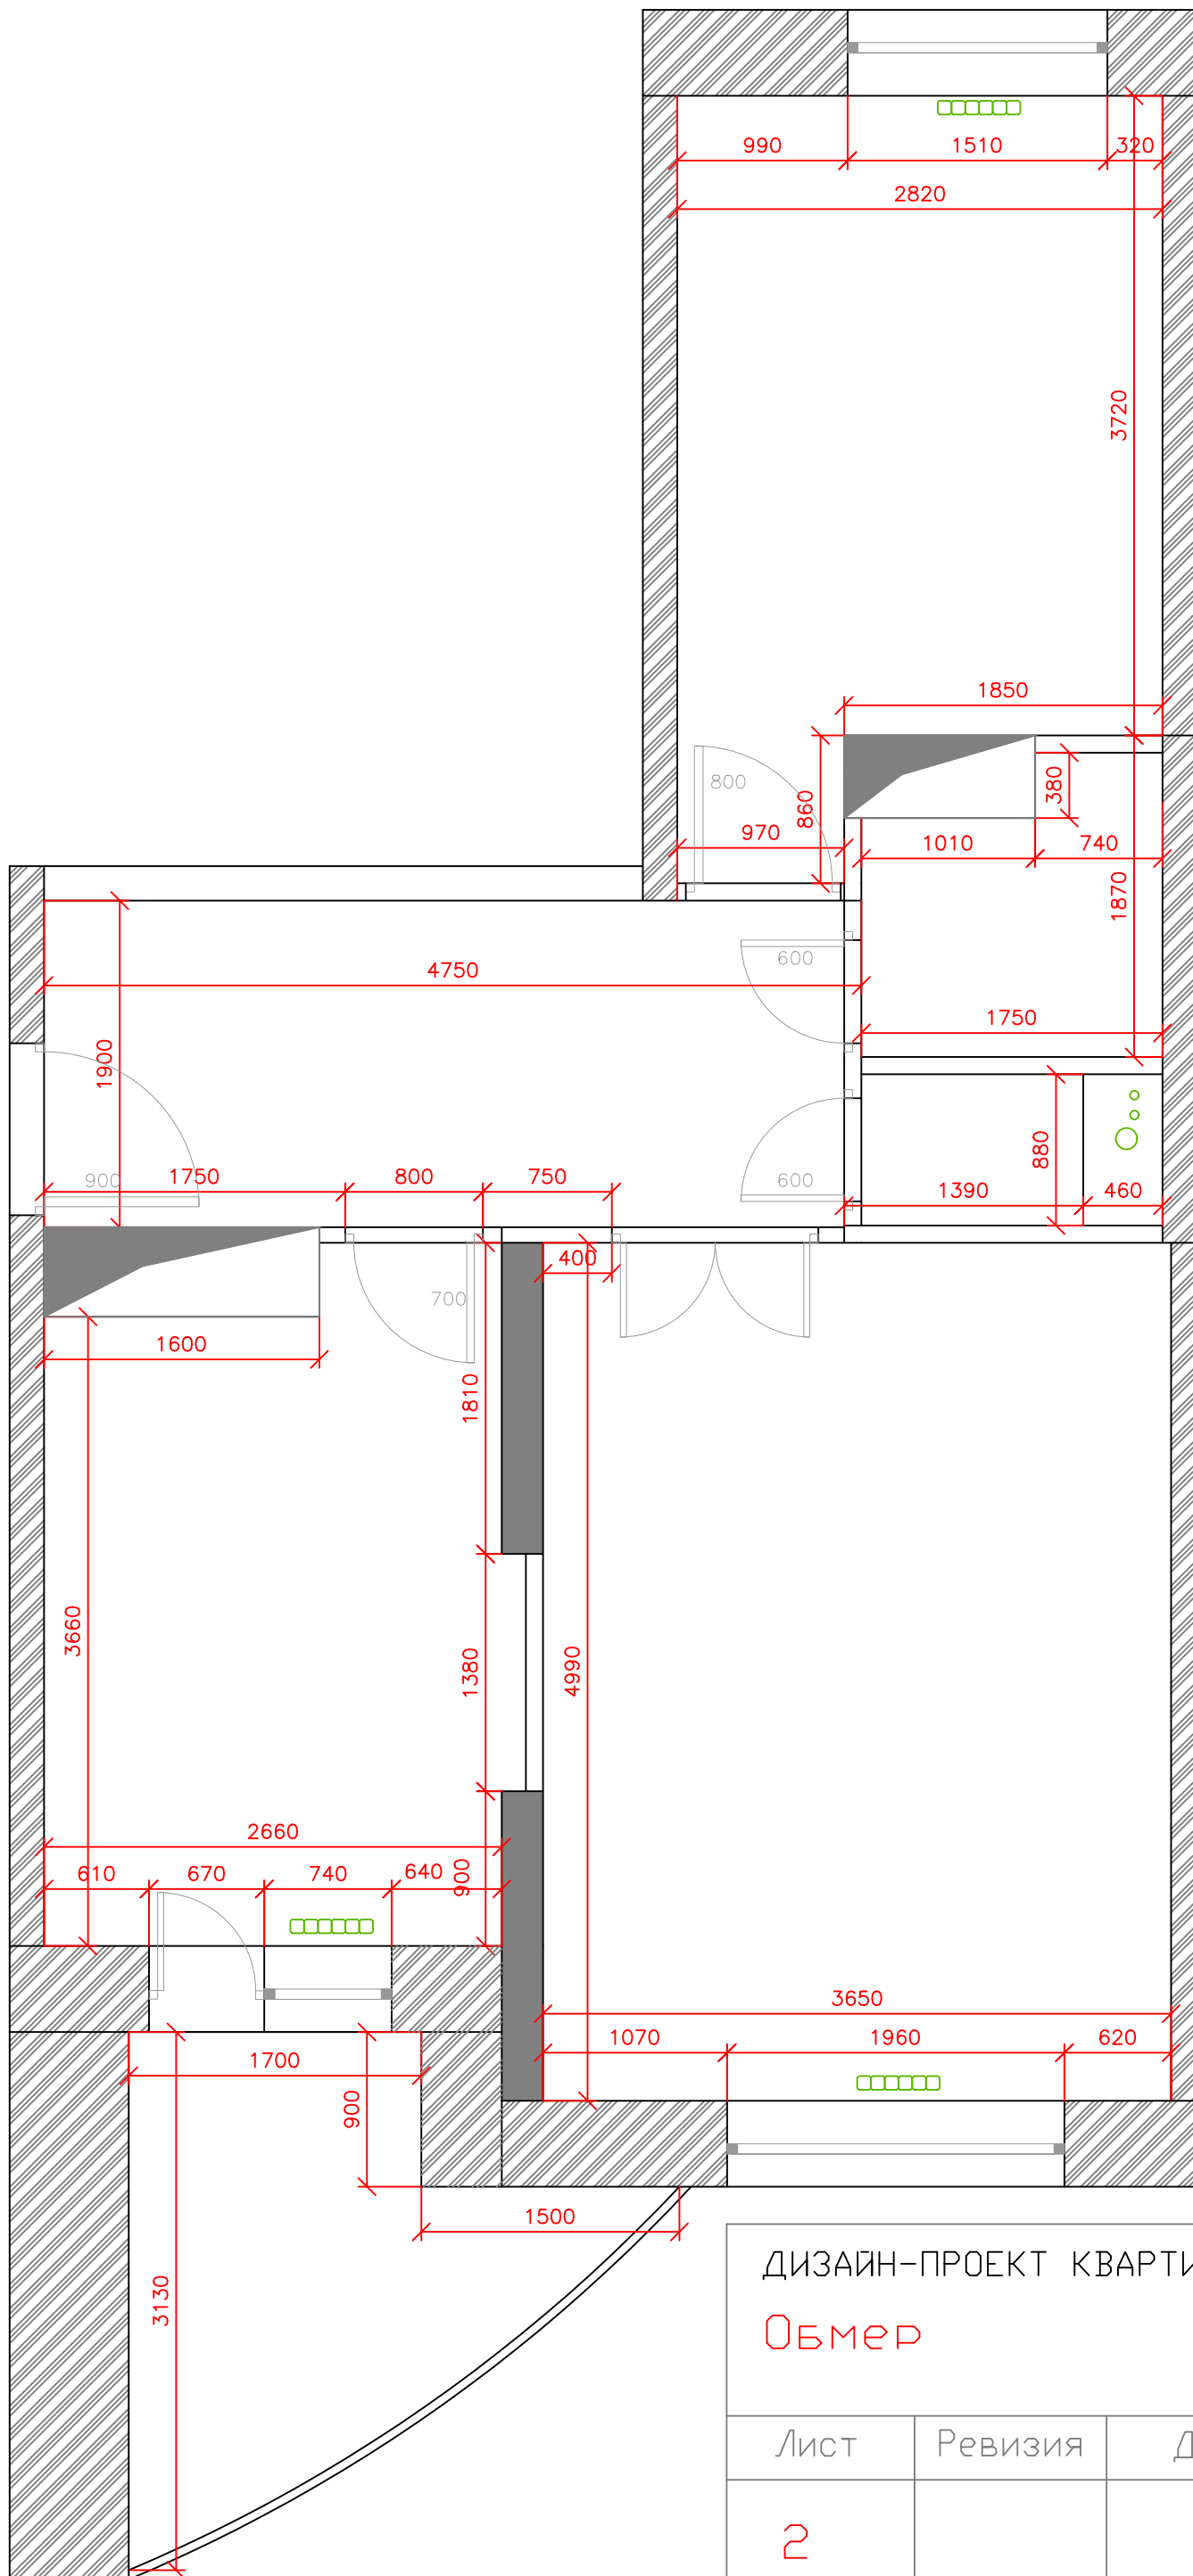

Выг на
окно

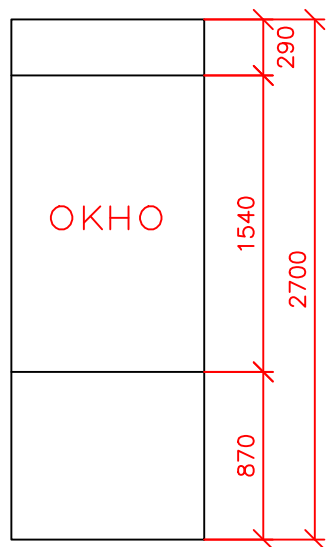


ДИЗАЙН-ПРОЕКТ КВАРТИРЫ

Обмер

| Лист | Ревизия | Дата |
|------|---------|------|
| 2 | | |

Virtograf

www.virtograf.ru
+7 977 590-3058

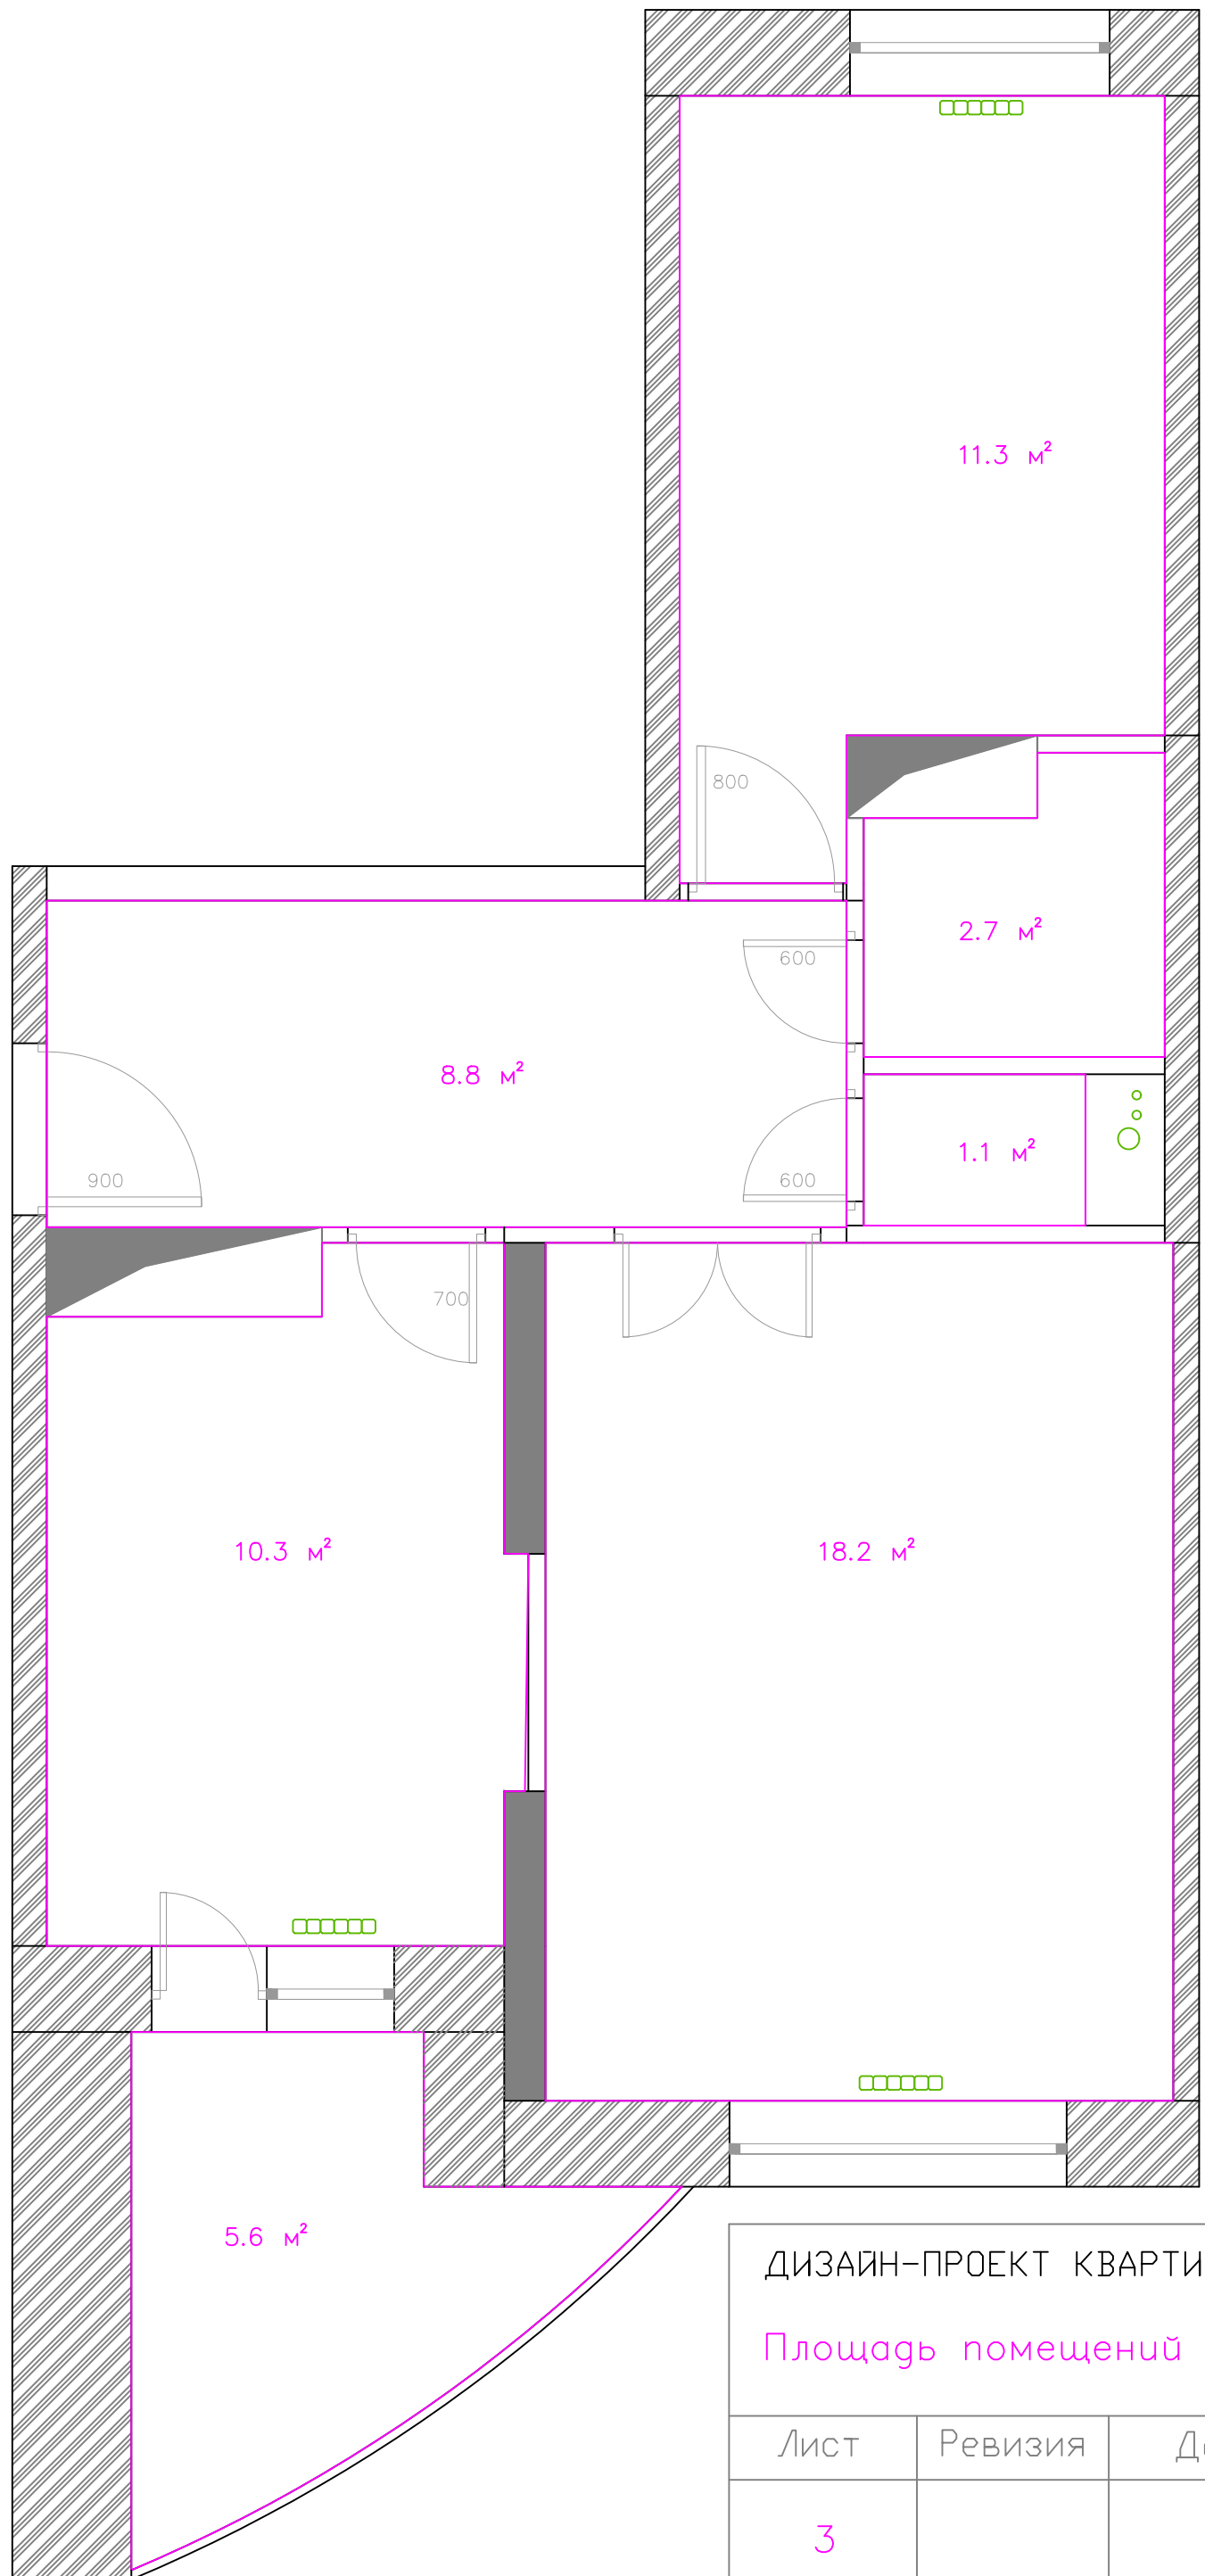


ДИЗАЙН-ПРОЕКТ КВАРТИРЫ

Площадь помещений

| Лист | Ревизия | Дата |
|------|---------|------|
| 3 | | |

Virtograf

www.virtograf.ru
+7 977 590-3058

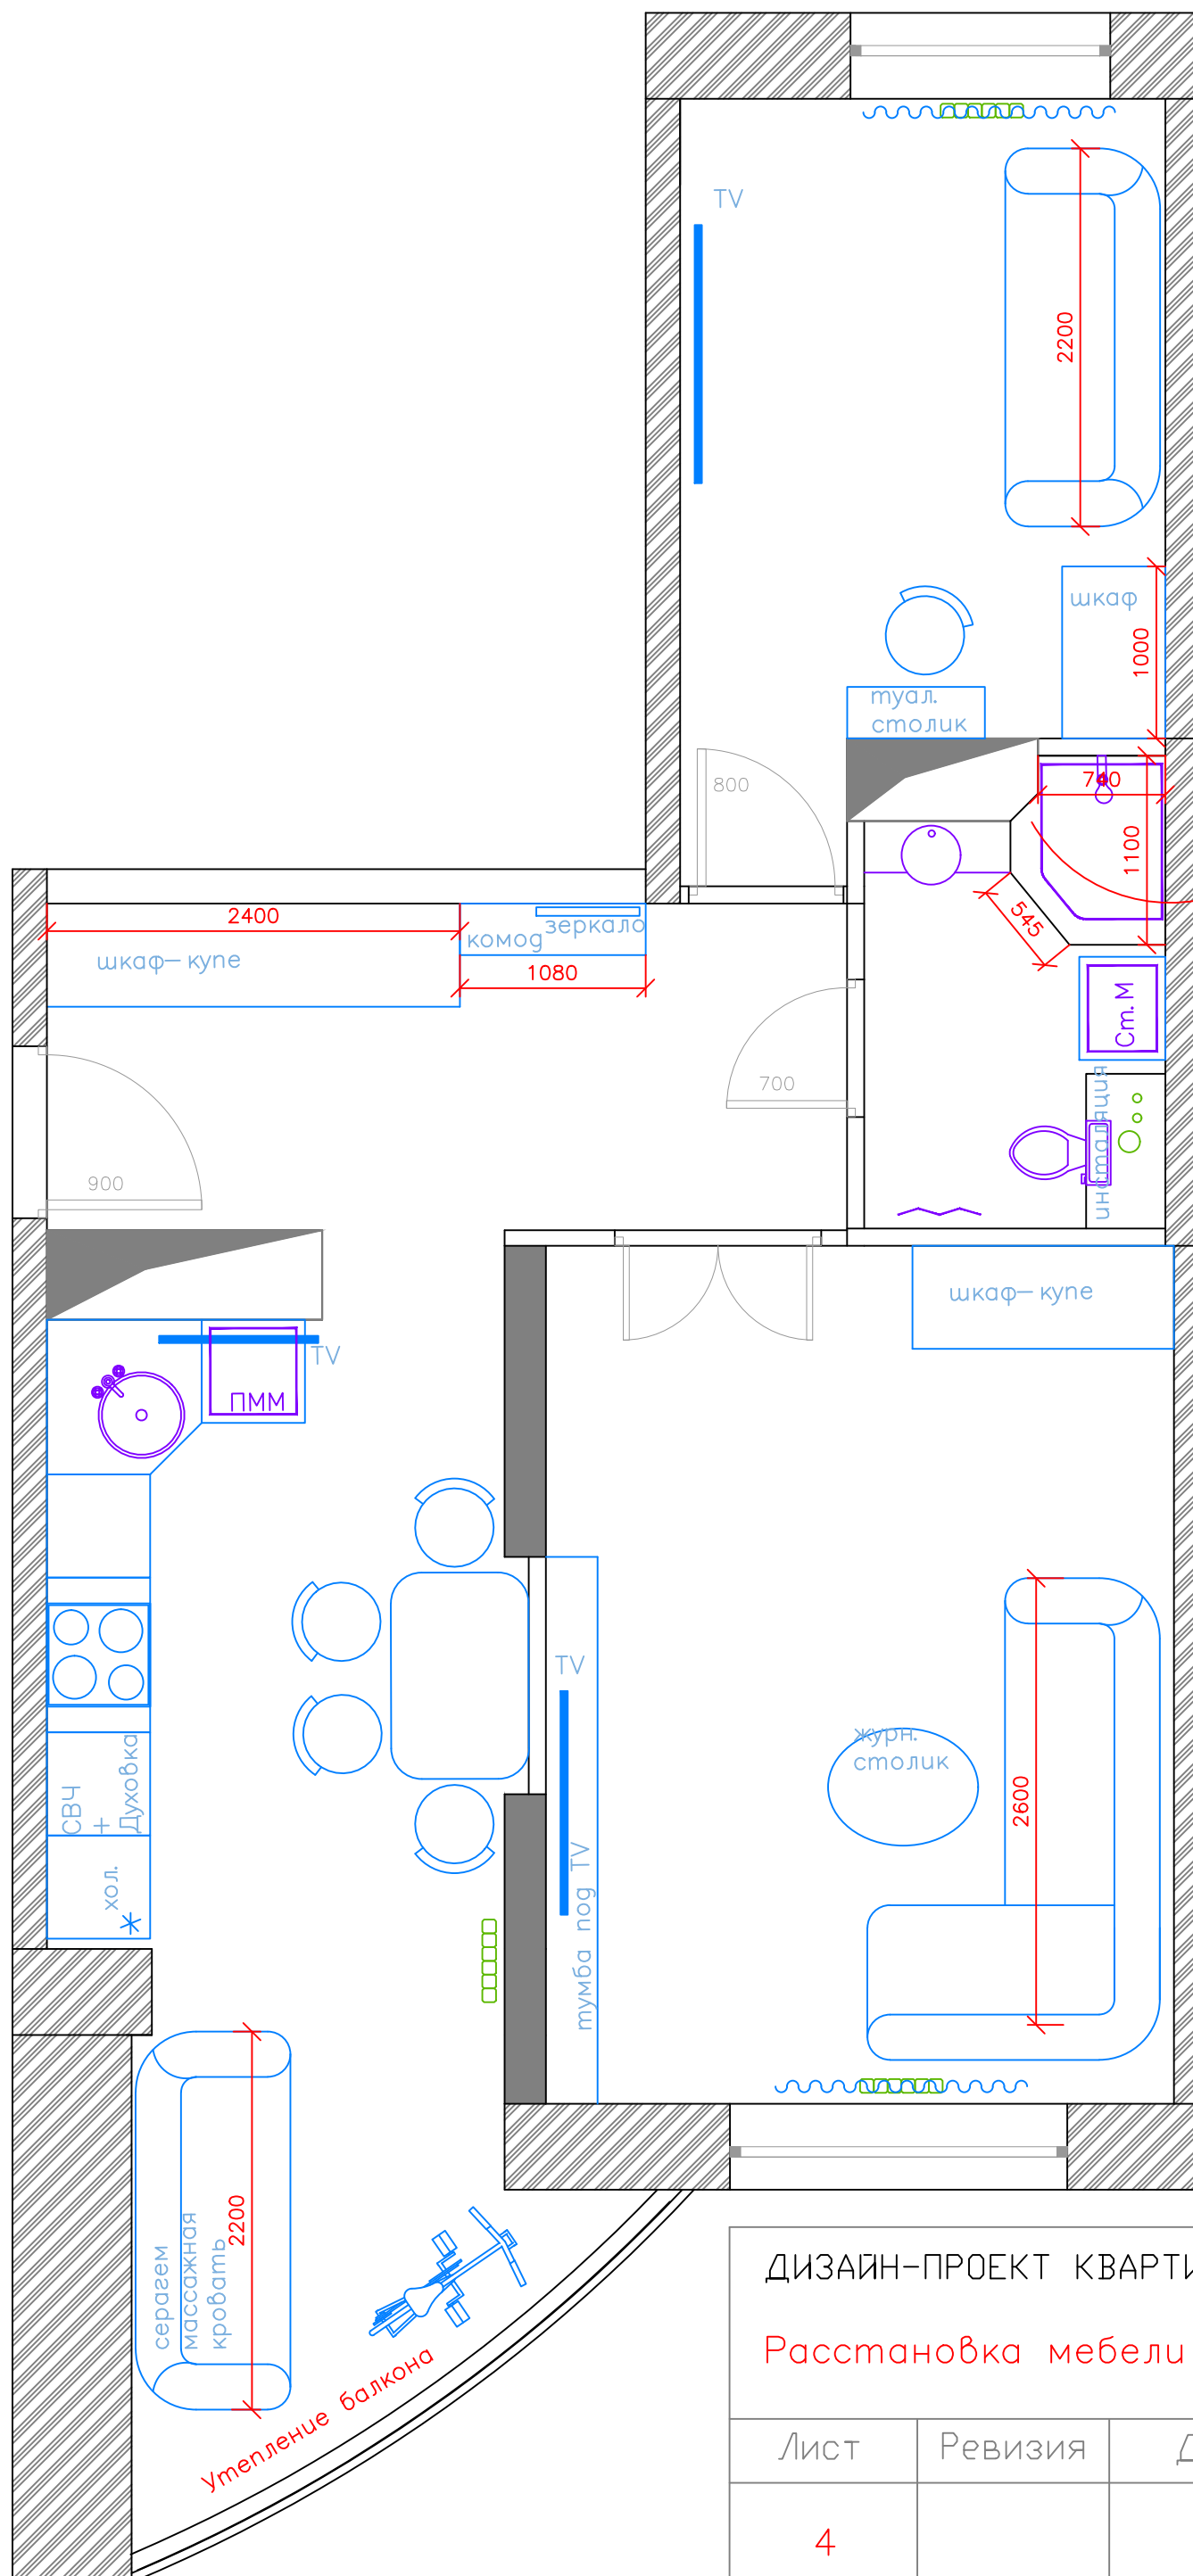


ДИЗАЙН-ПРОЕКТ КВАРТИРЫ

Расстановка мебели

| Лист | Ревизия | Дата |
|------|---------|------|
| 4 | | |


Virtograf

www.virtograf.ru
+7 977 590-3058

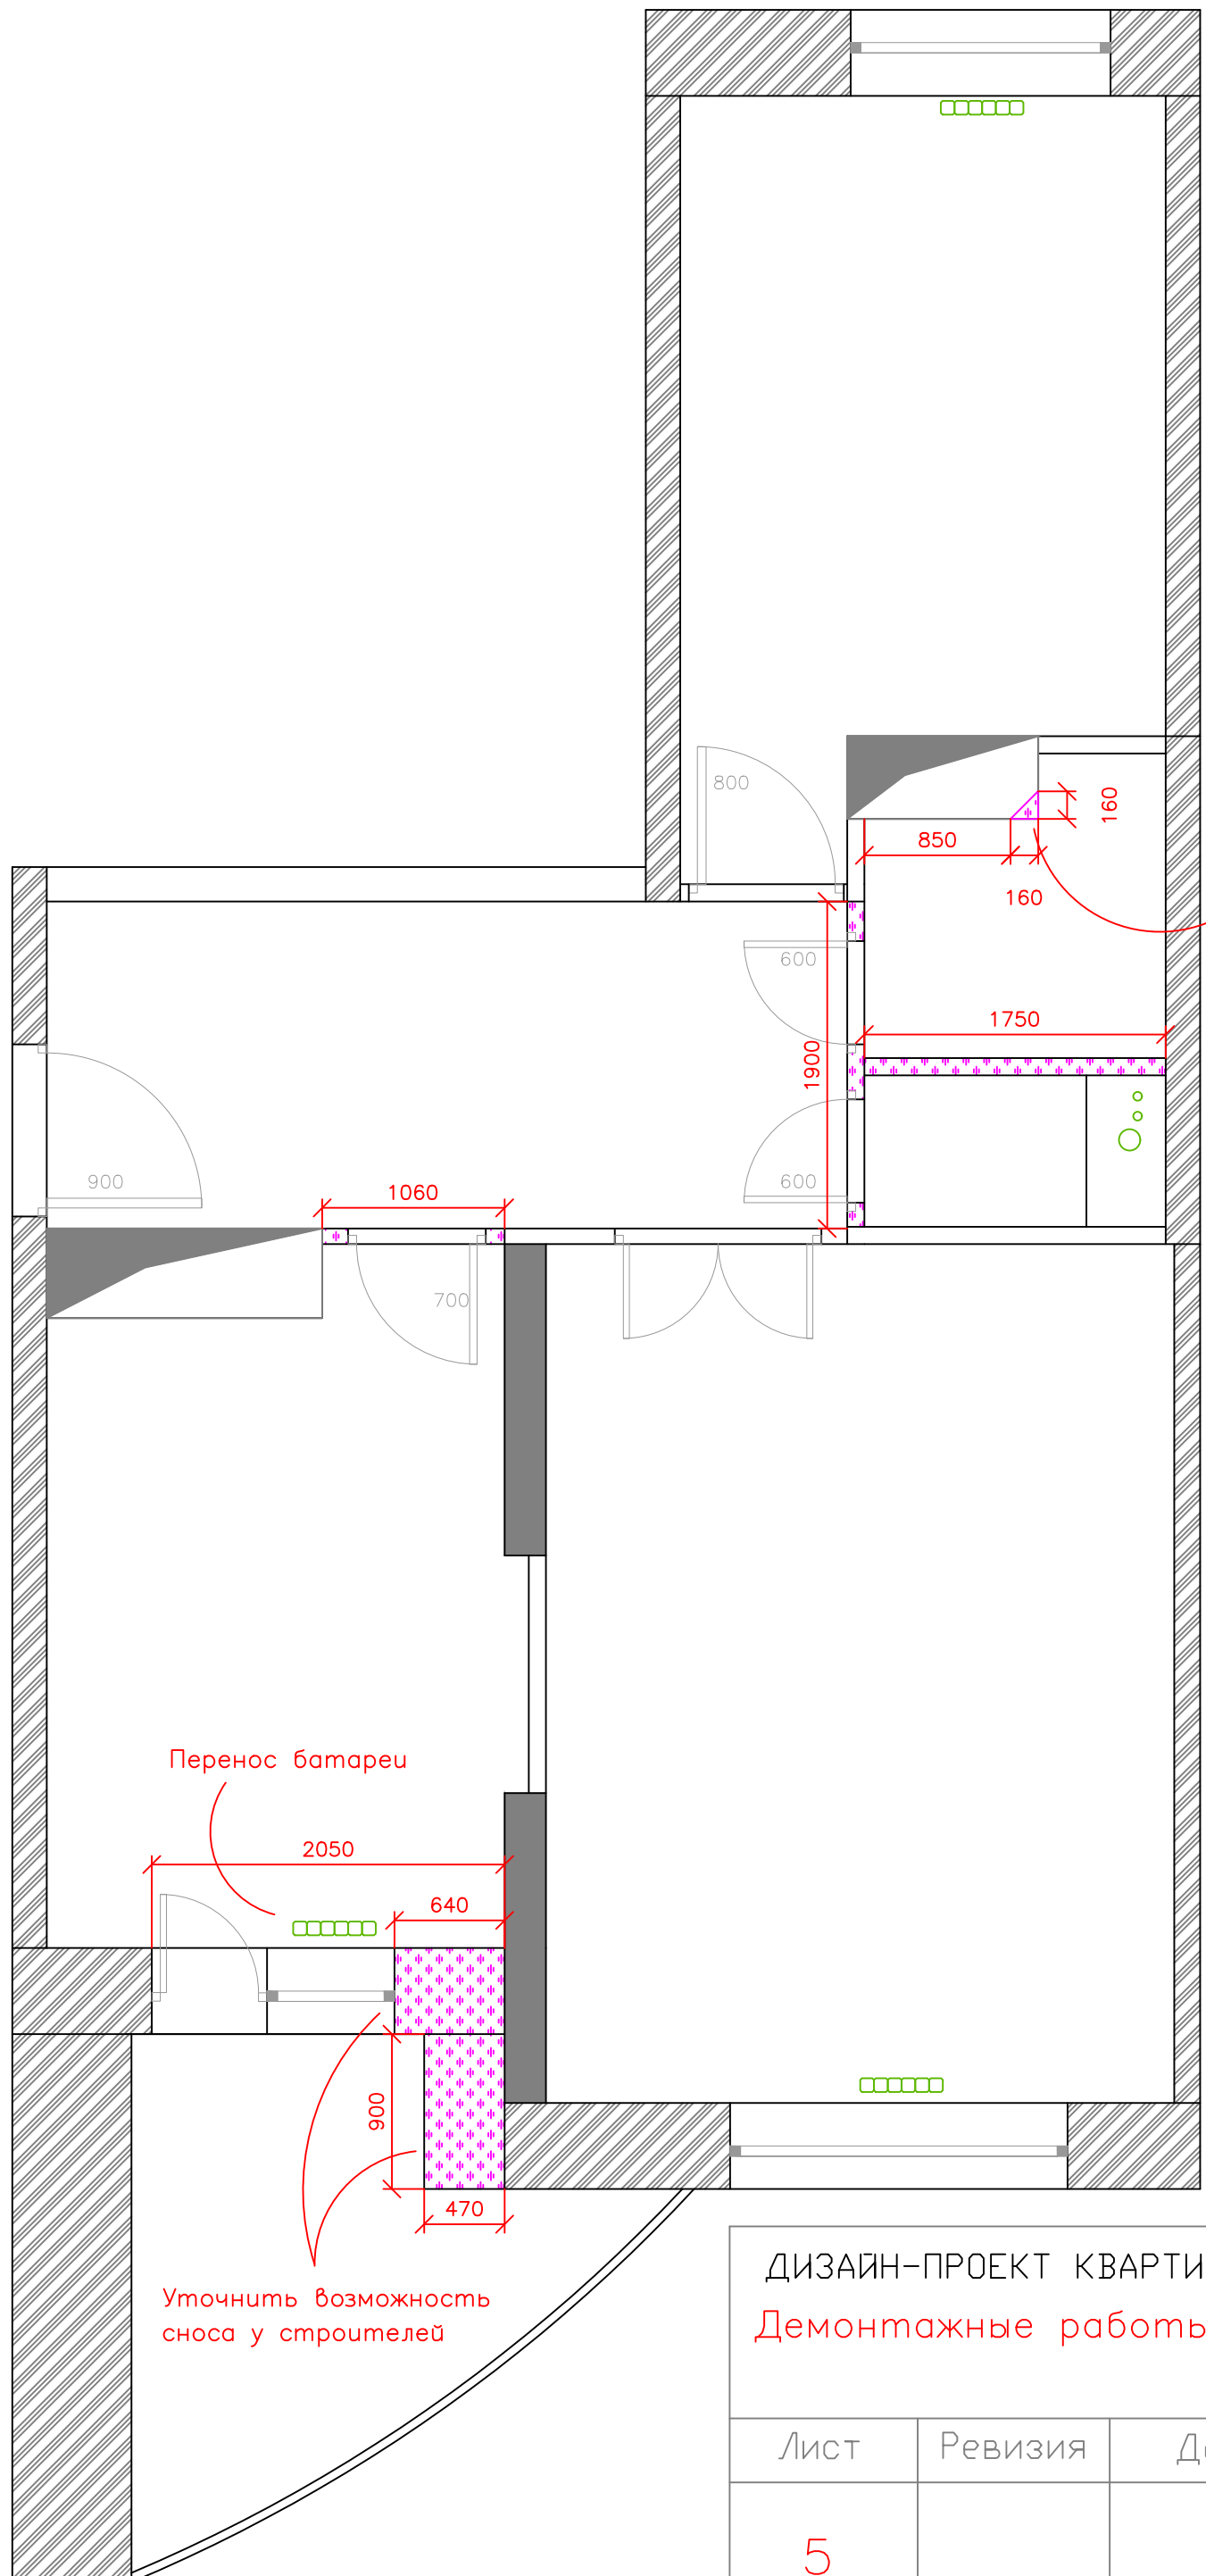


демонтаж угла короба,
если это возможно
(размеры уточнить по месту)

Перенос батареи

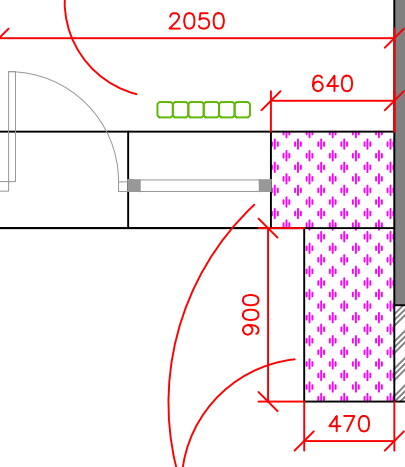

Уточнить возможность
сноса у строителей

Сносимые перегородки.

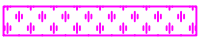


ДИЗАЙН-ПРОЕКТ КВАРТИРЫ
Демонтажные работы

| Лист | Ревизия | Дата |
|------|---------|------|
| 5 | | |

Virtograf

www.virtograf.ru
+7 977 590-3058

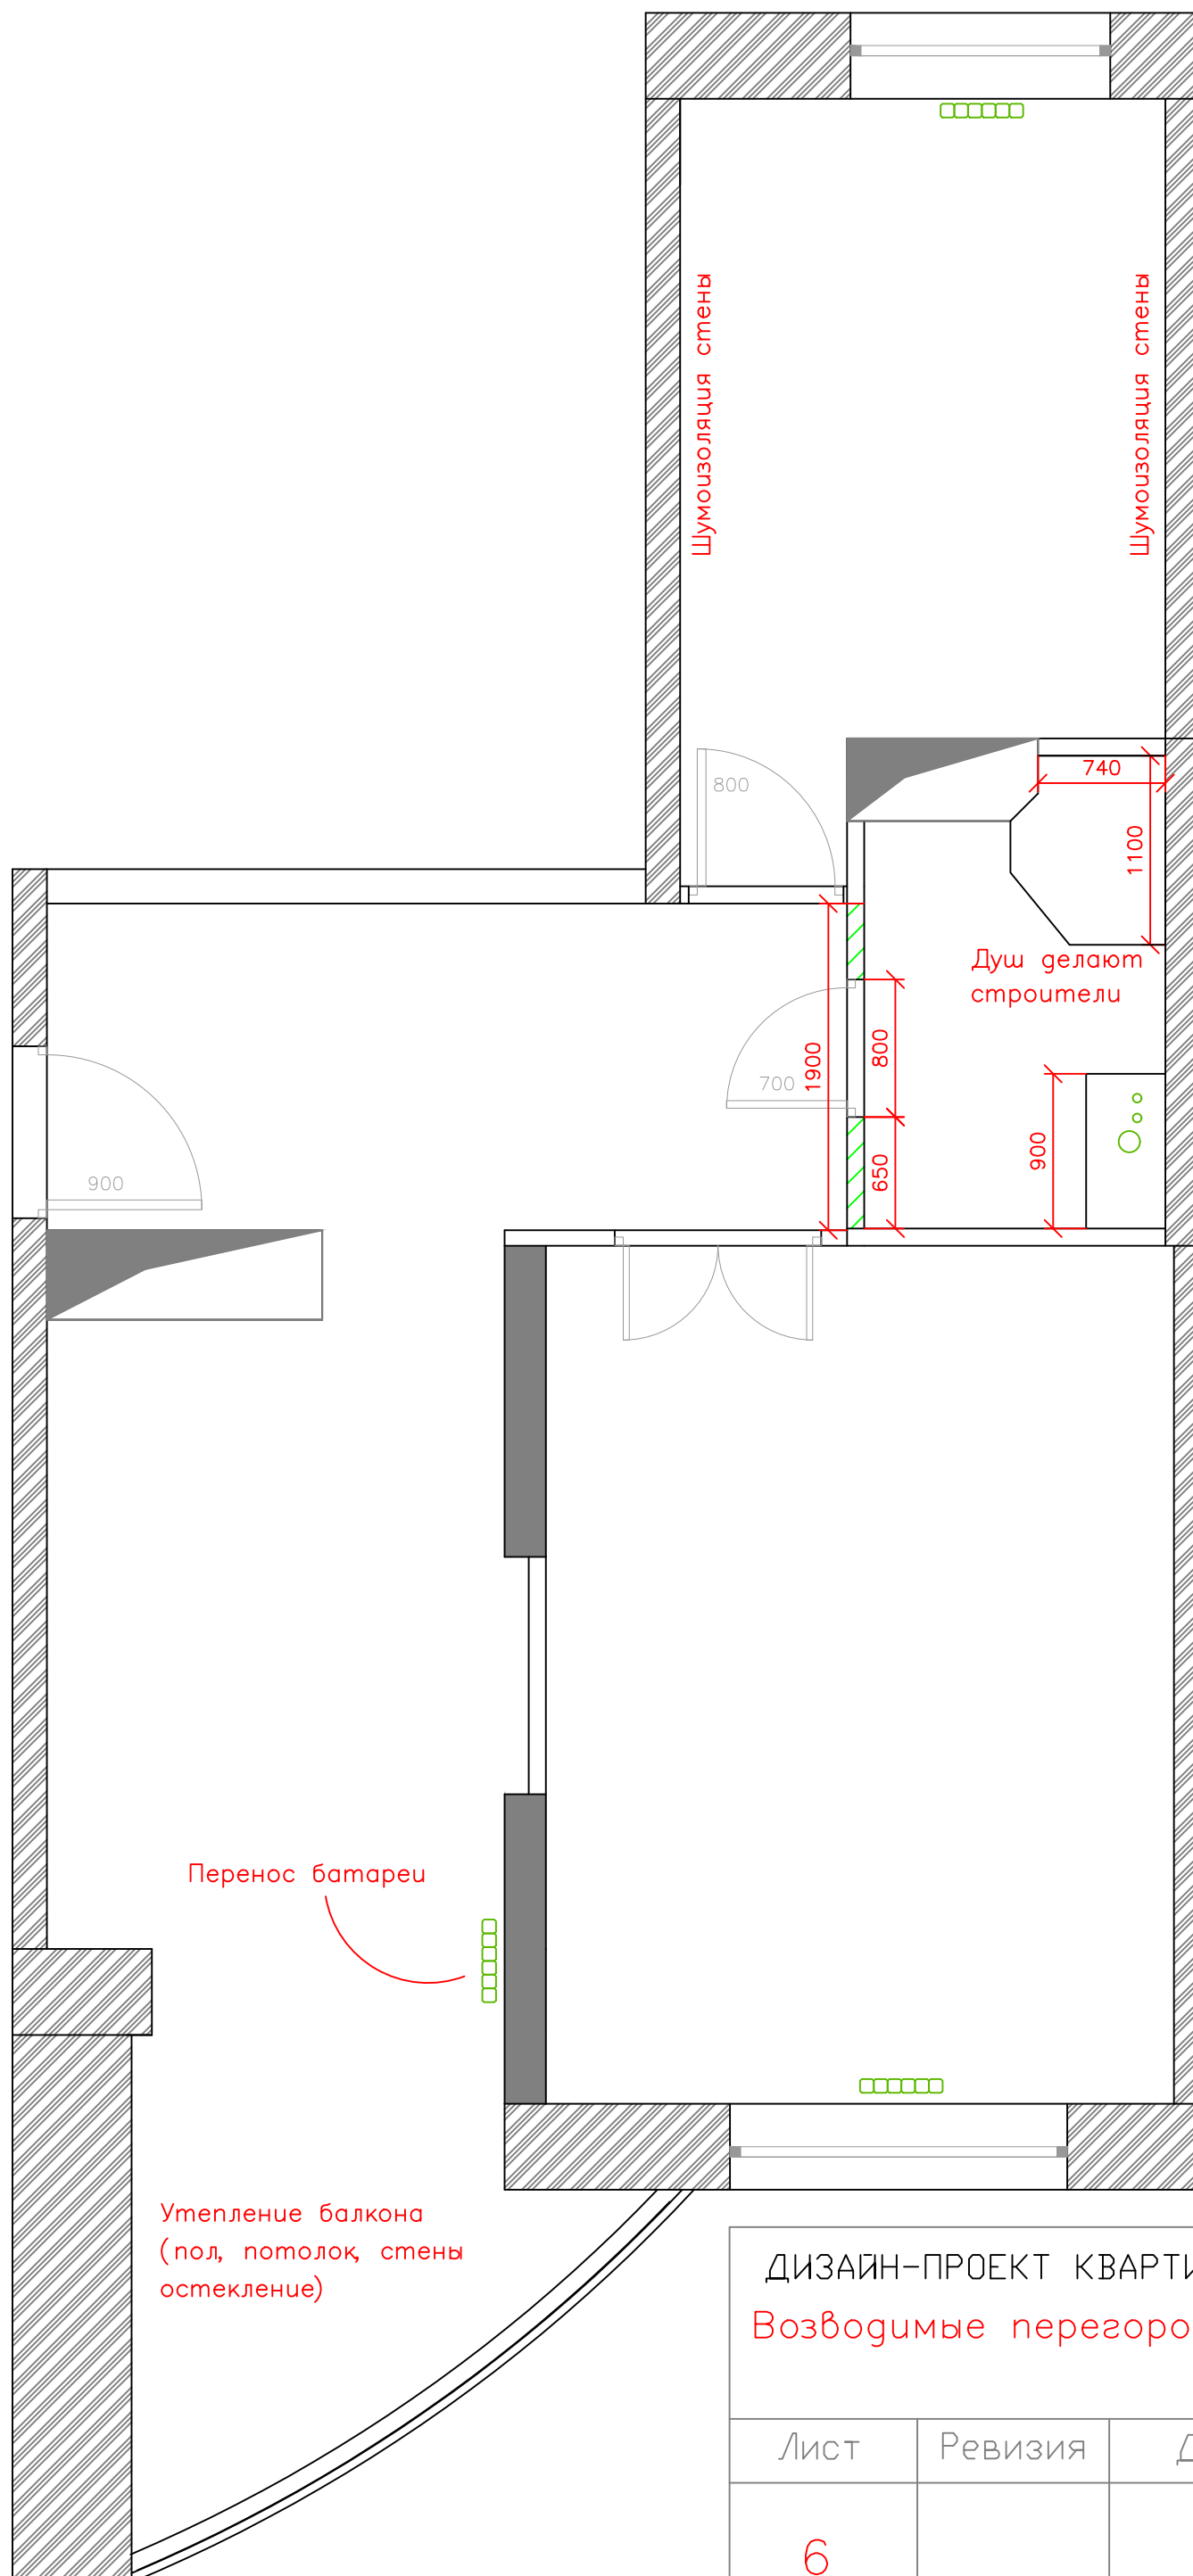

Возводимые перегородки




ДИЗАЙН-ПРОЕКТ КВАРТИРЫ
Возводимые перегородки.

| Лист | Ревизия | Дата |
|------|---------|------|
| 6 | | |

Virtograf

www.virtograf.ru
+7 977 590-3058

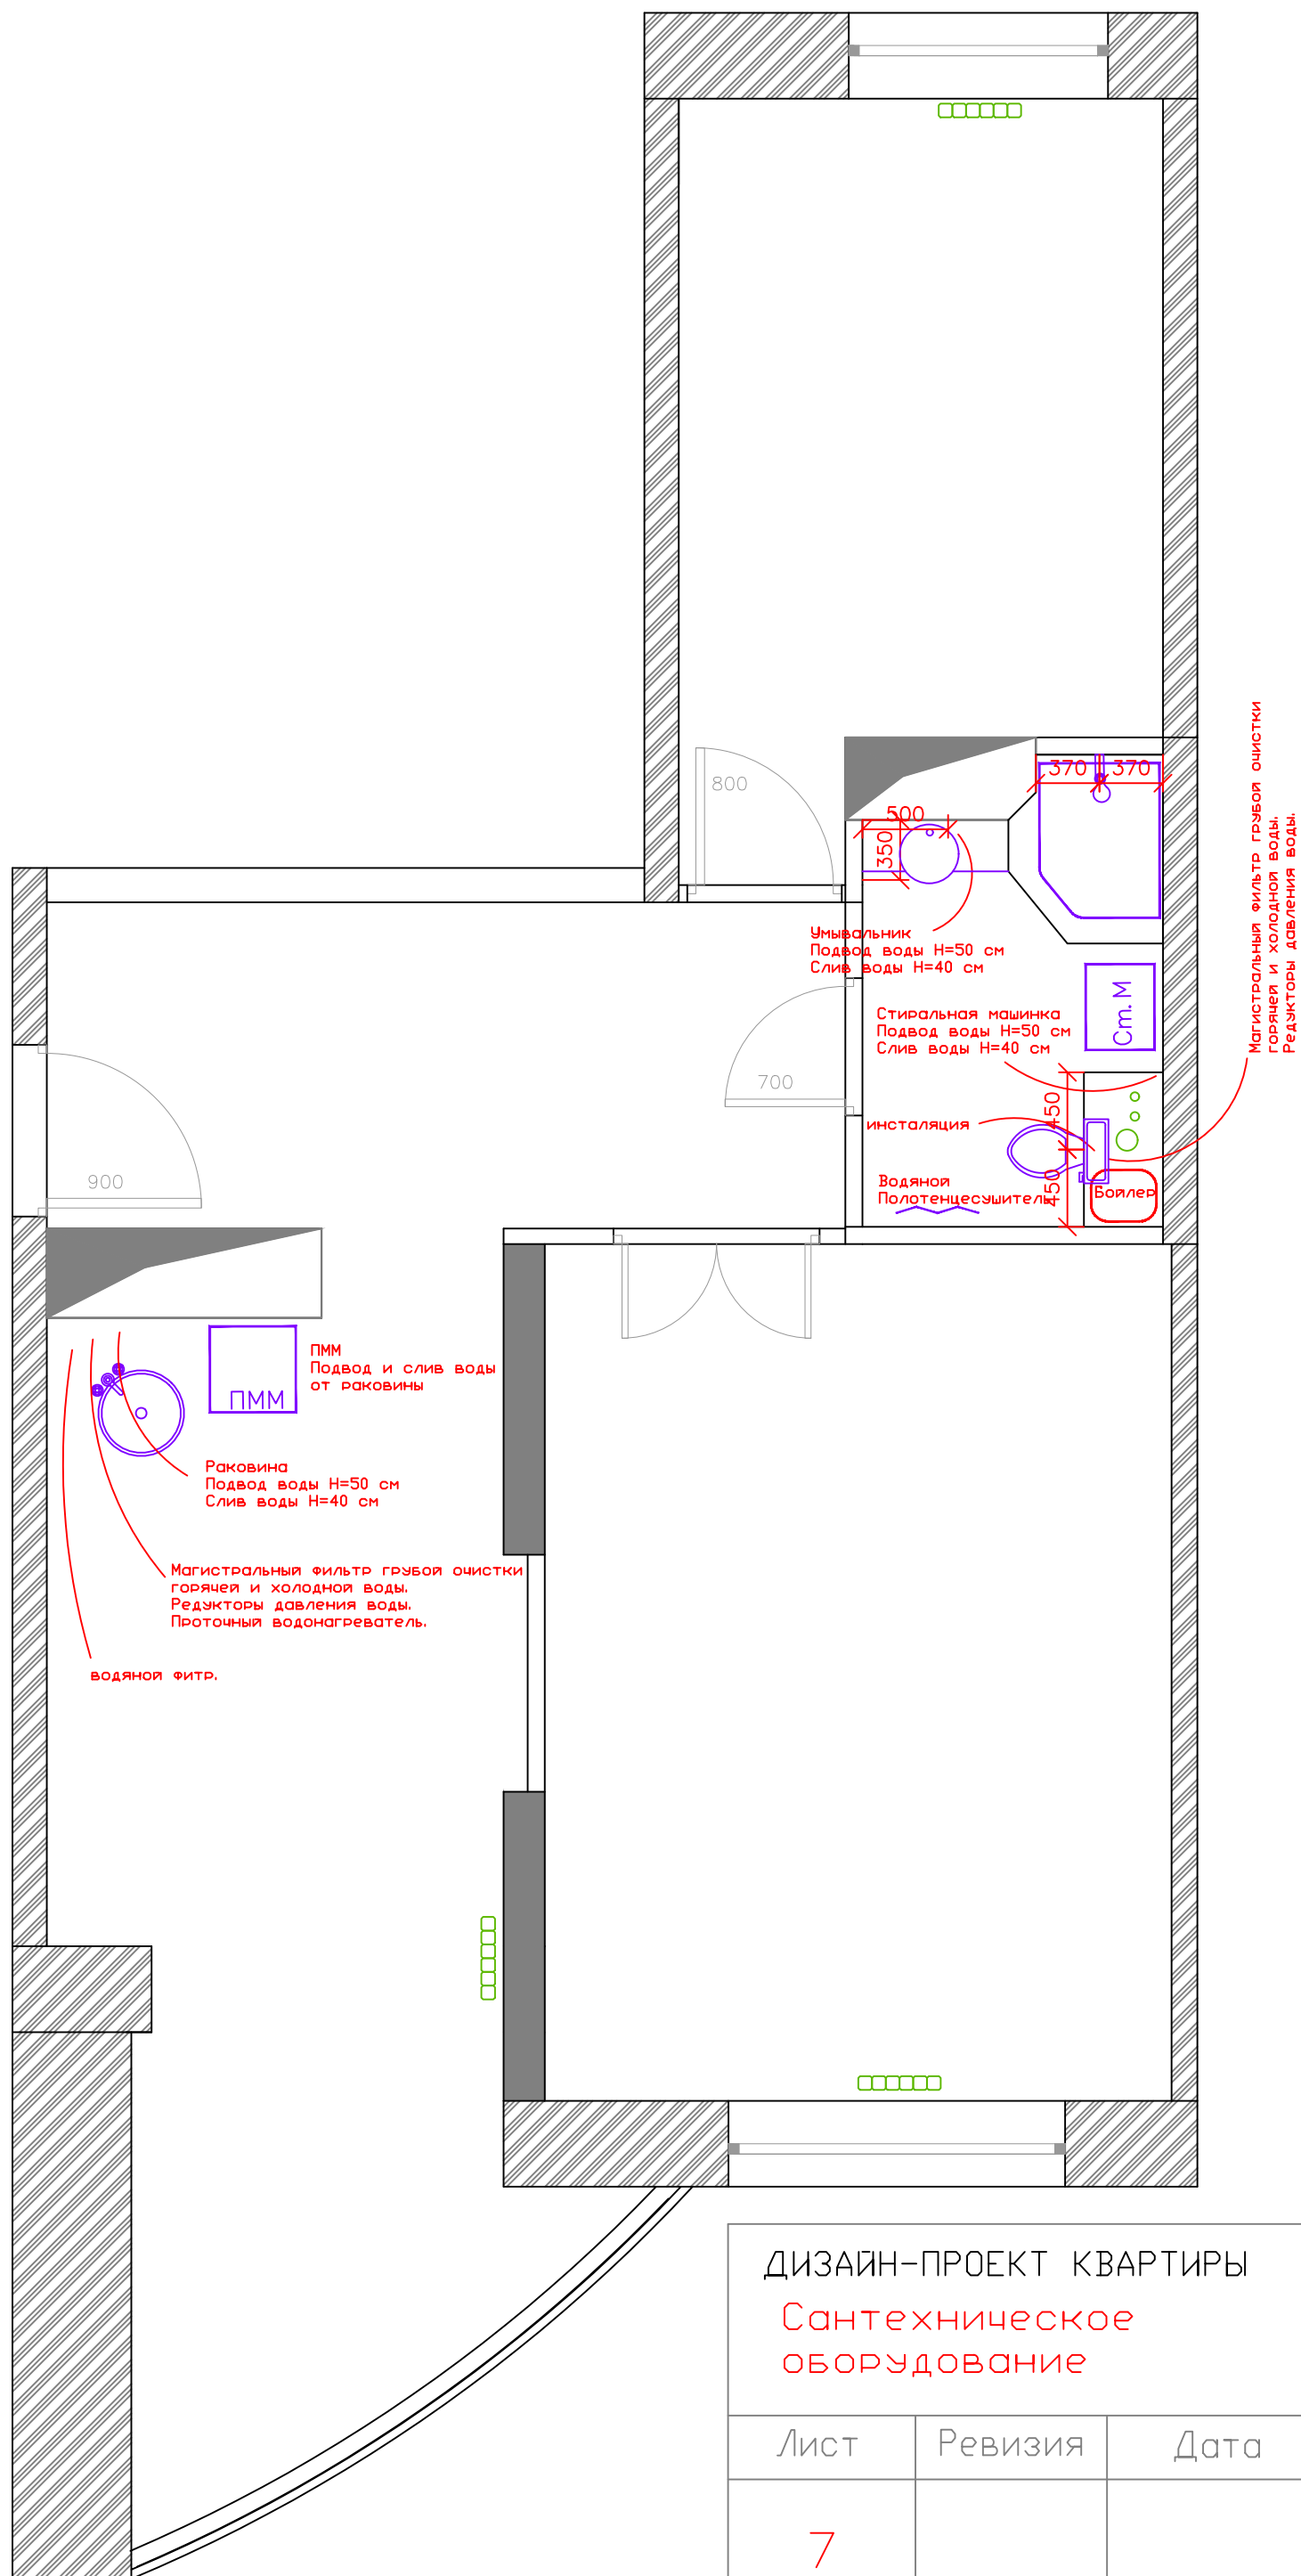

ДИЗАЙН-ПРОЕКТ КВАРТИРЫ
 Сантехническое
 оборудование

| Лист | Ревизия | Дата |
|------|---------|------|
| 7 | | |

Virtograf

www.virtograf.ru
 +7 977 590-3058

конд. Внутренние блоки кондиционера


ТП теплый пол

Регулятор теплого пола располагать под выключателями и на высоте **300** мм от уровня чистого пола.

принудительная вентиляция

Система защиты от протечек – нет

Сигнализация – нет

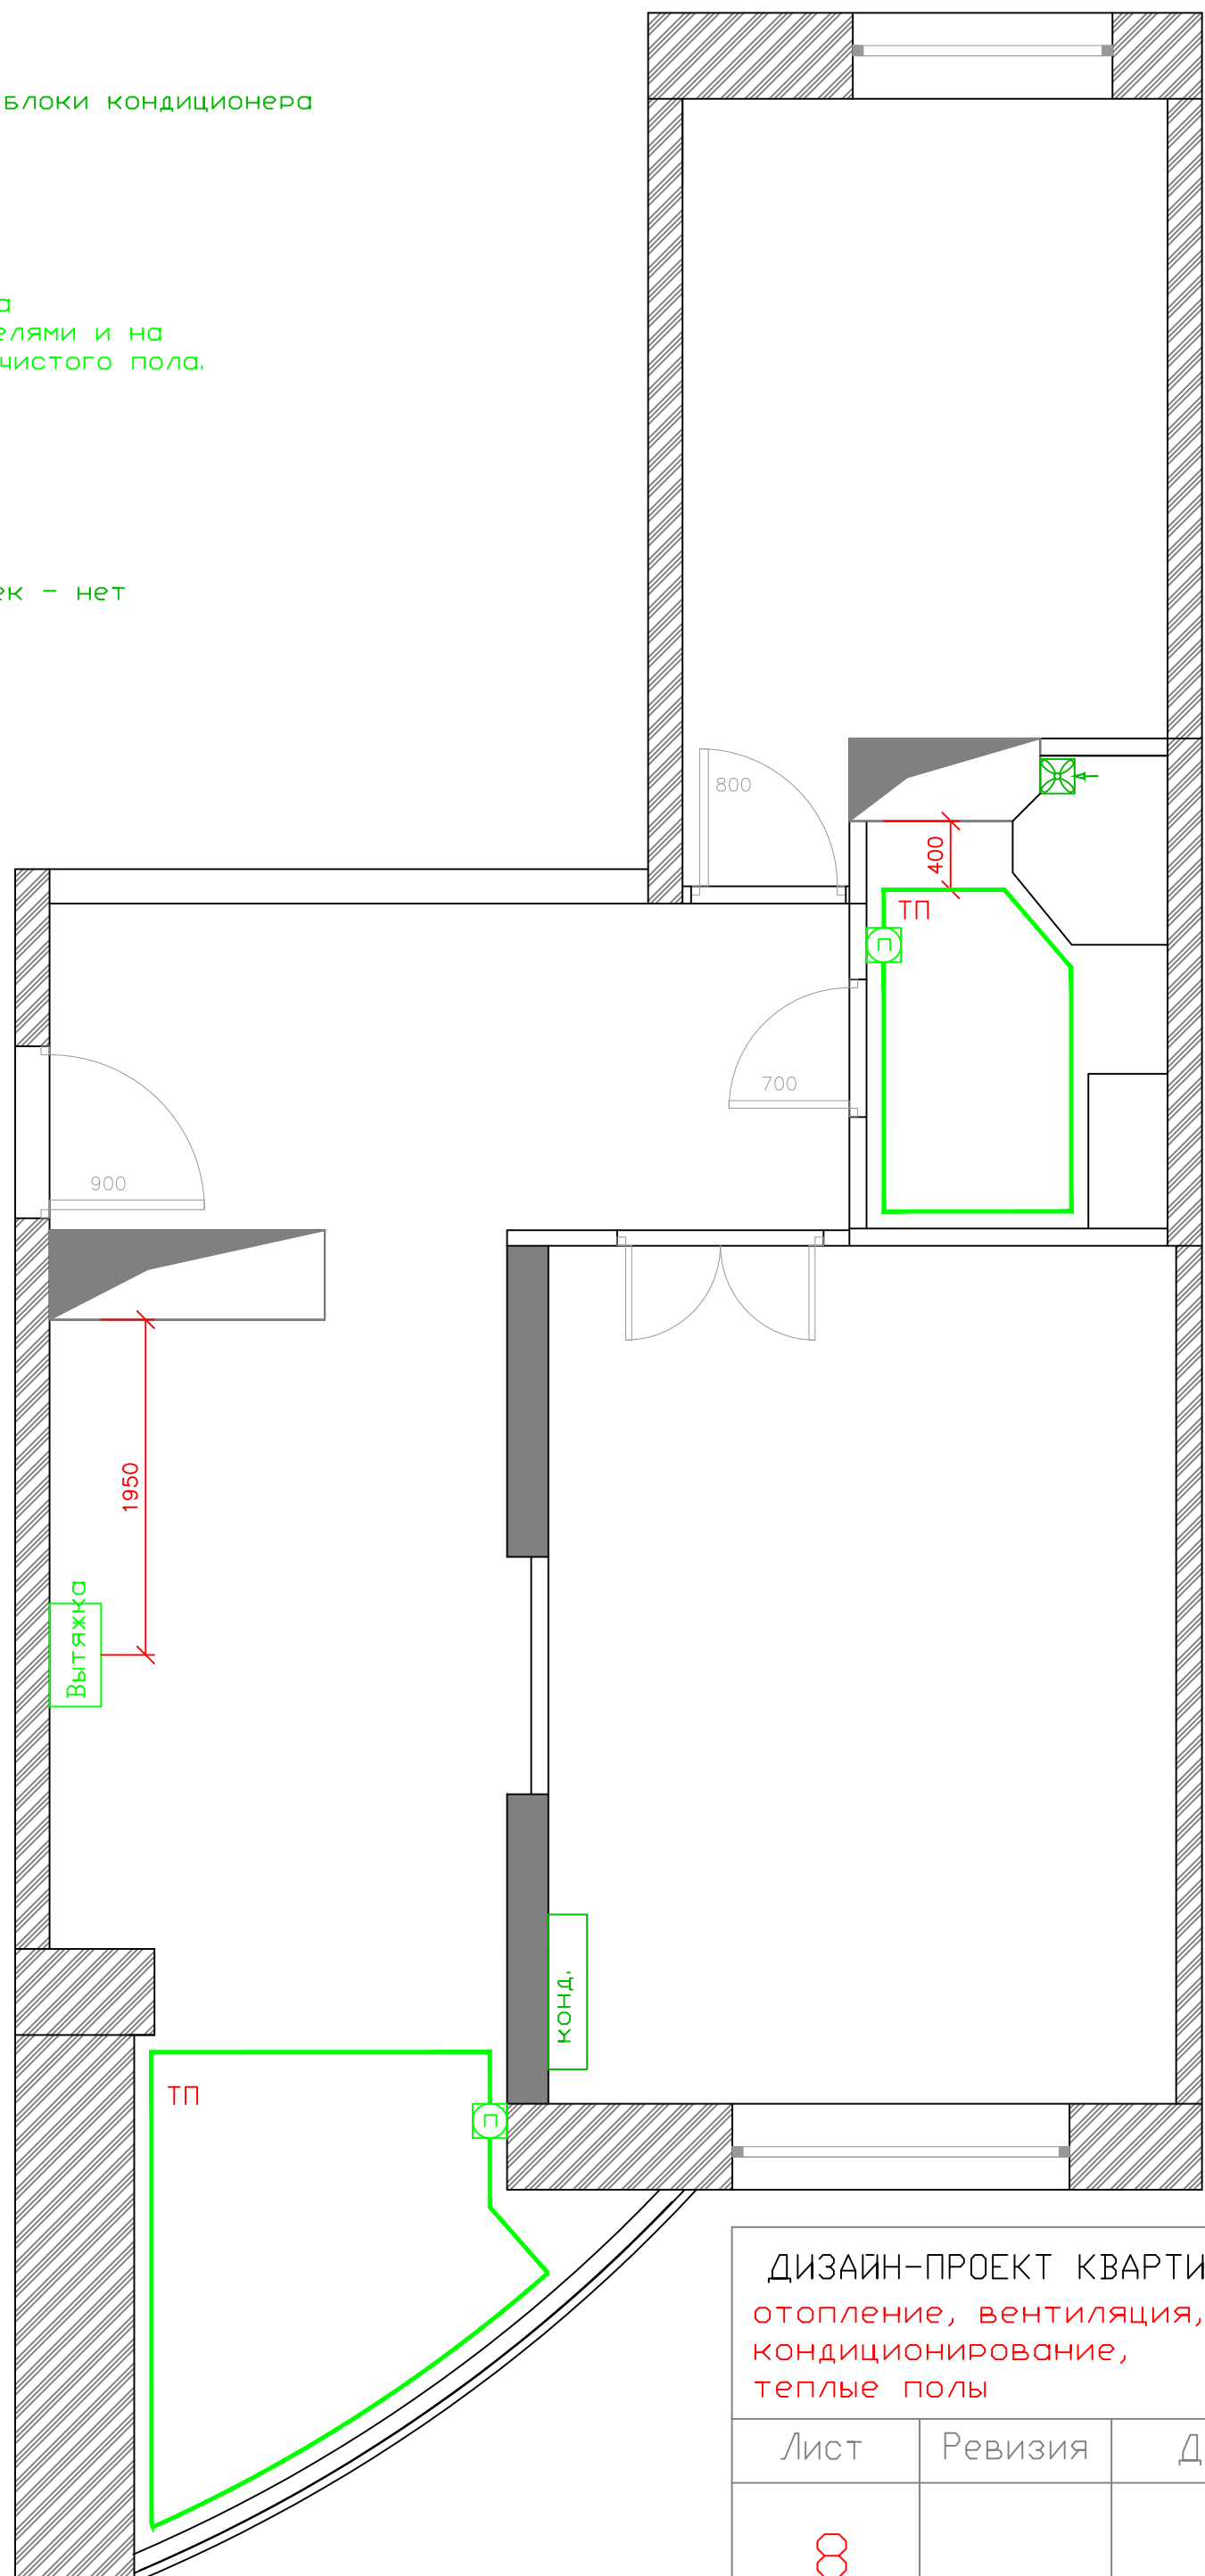


ДИЗАЙН-ПРОЕКТ КВАРТИРЫ
ОТОПЛЕНИЕ, ВЕНТИЛЯЦИЯ,
КОНДИЦИОНИРОВАНИЕ,
ТЕПЛЫЕ ПОЛЫ

| Лист | Ревизия | Дата |
|------|---------|------|
|------|---------|------|

| | | |
|---|--|--|
| 8 | | |
|---|--|--|

Virtograf


www.virtograf.ru
+7 977 590-3058

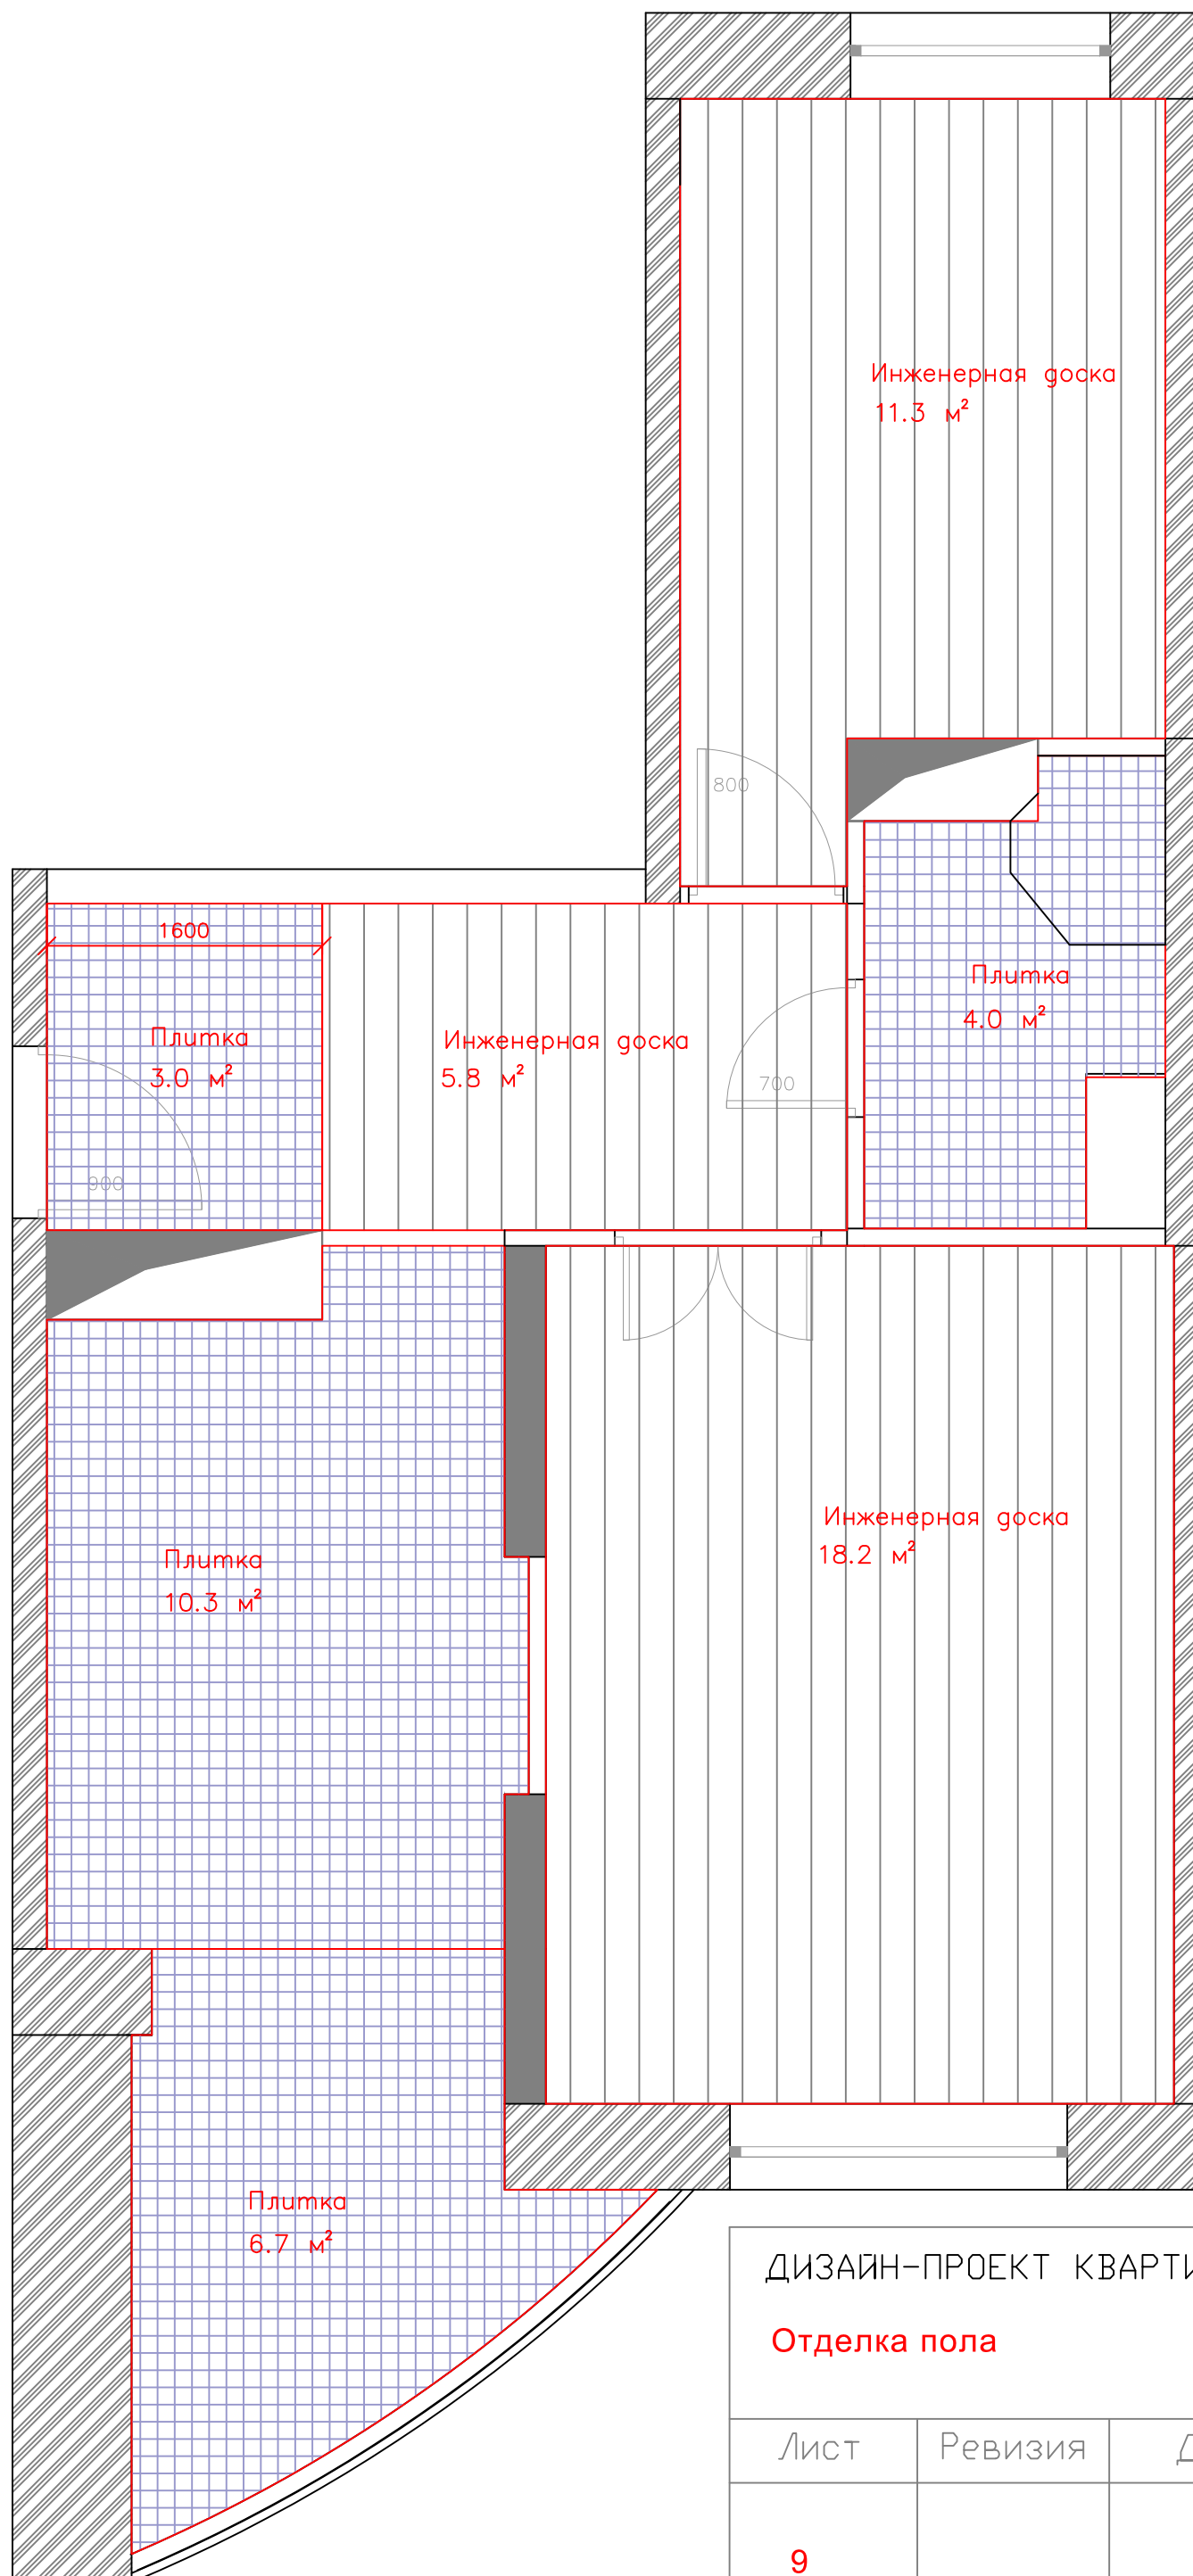


ДИЗАЙН-ПРОЕКТ КВАРТИРЫ

Отделка пола


| Лист | Ревизия | Дата |
|------|---------|------|
| 9 | | |

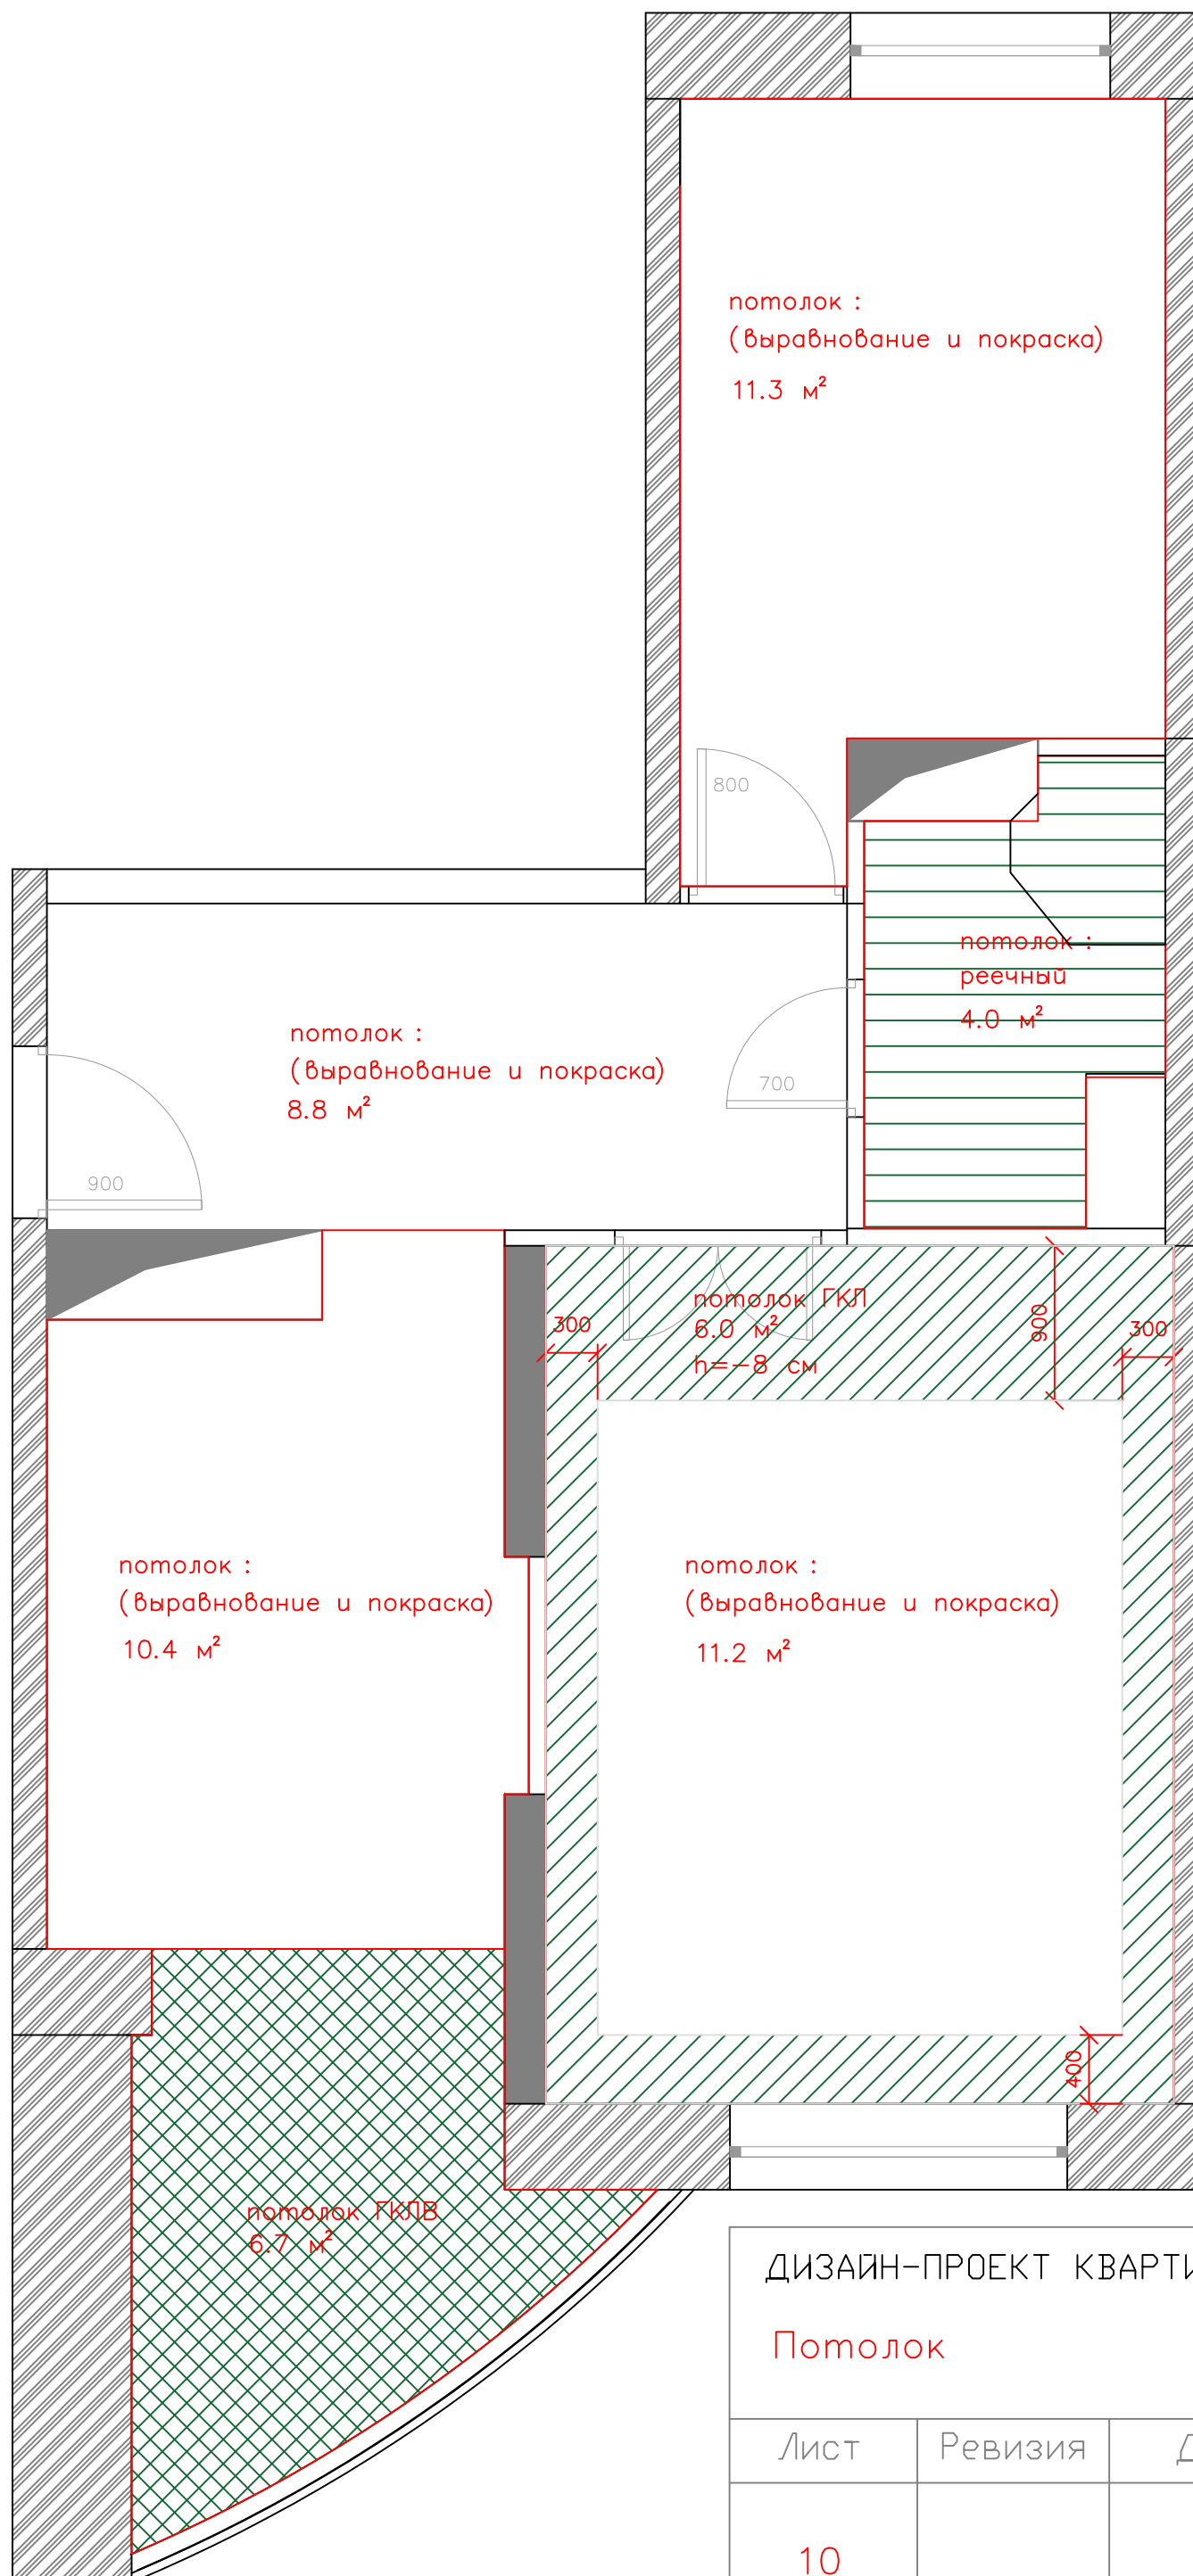

потолок ГКЛВ

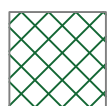

потолок ГКЛ

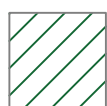

потолок реечный



выравнивание и покраска




ДИЗАЙН-ПРОЕКТ КВАРТИРЫ

Потолок

| Лист | Ревизия | Дата |
|------|---------|------|
| 10 | | |

Virtograf


www.virtograf.ru
+7 977 590-3058

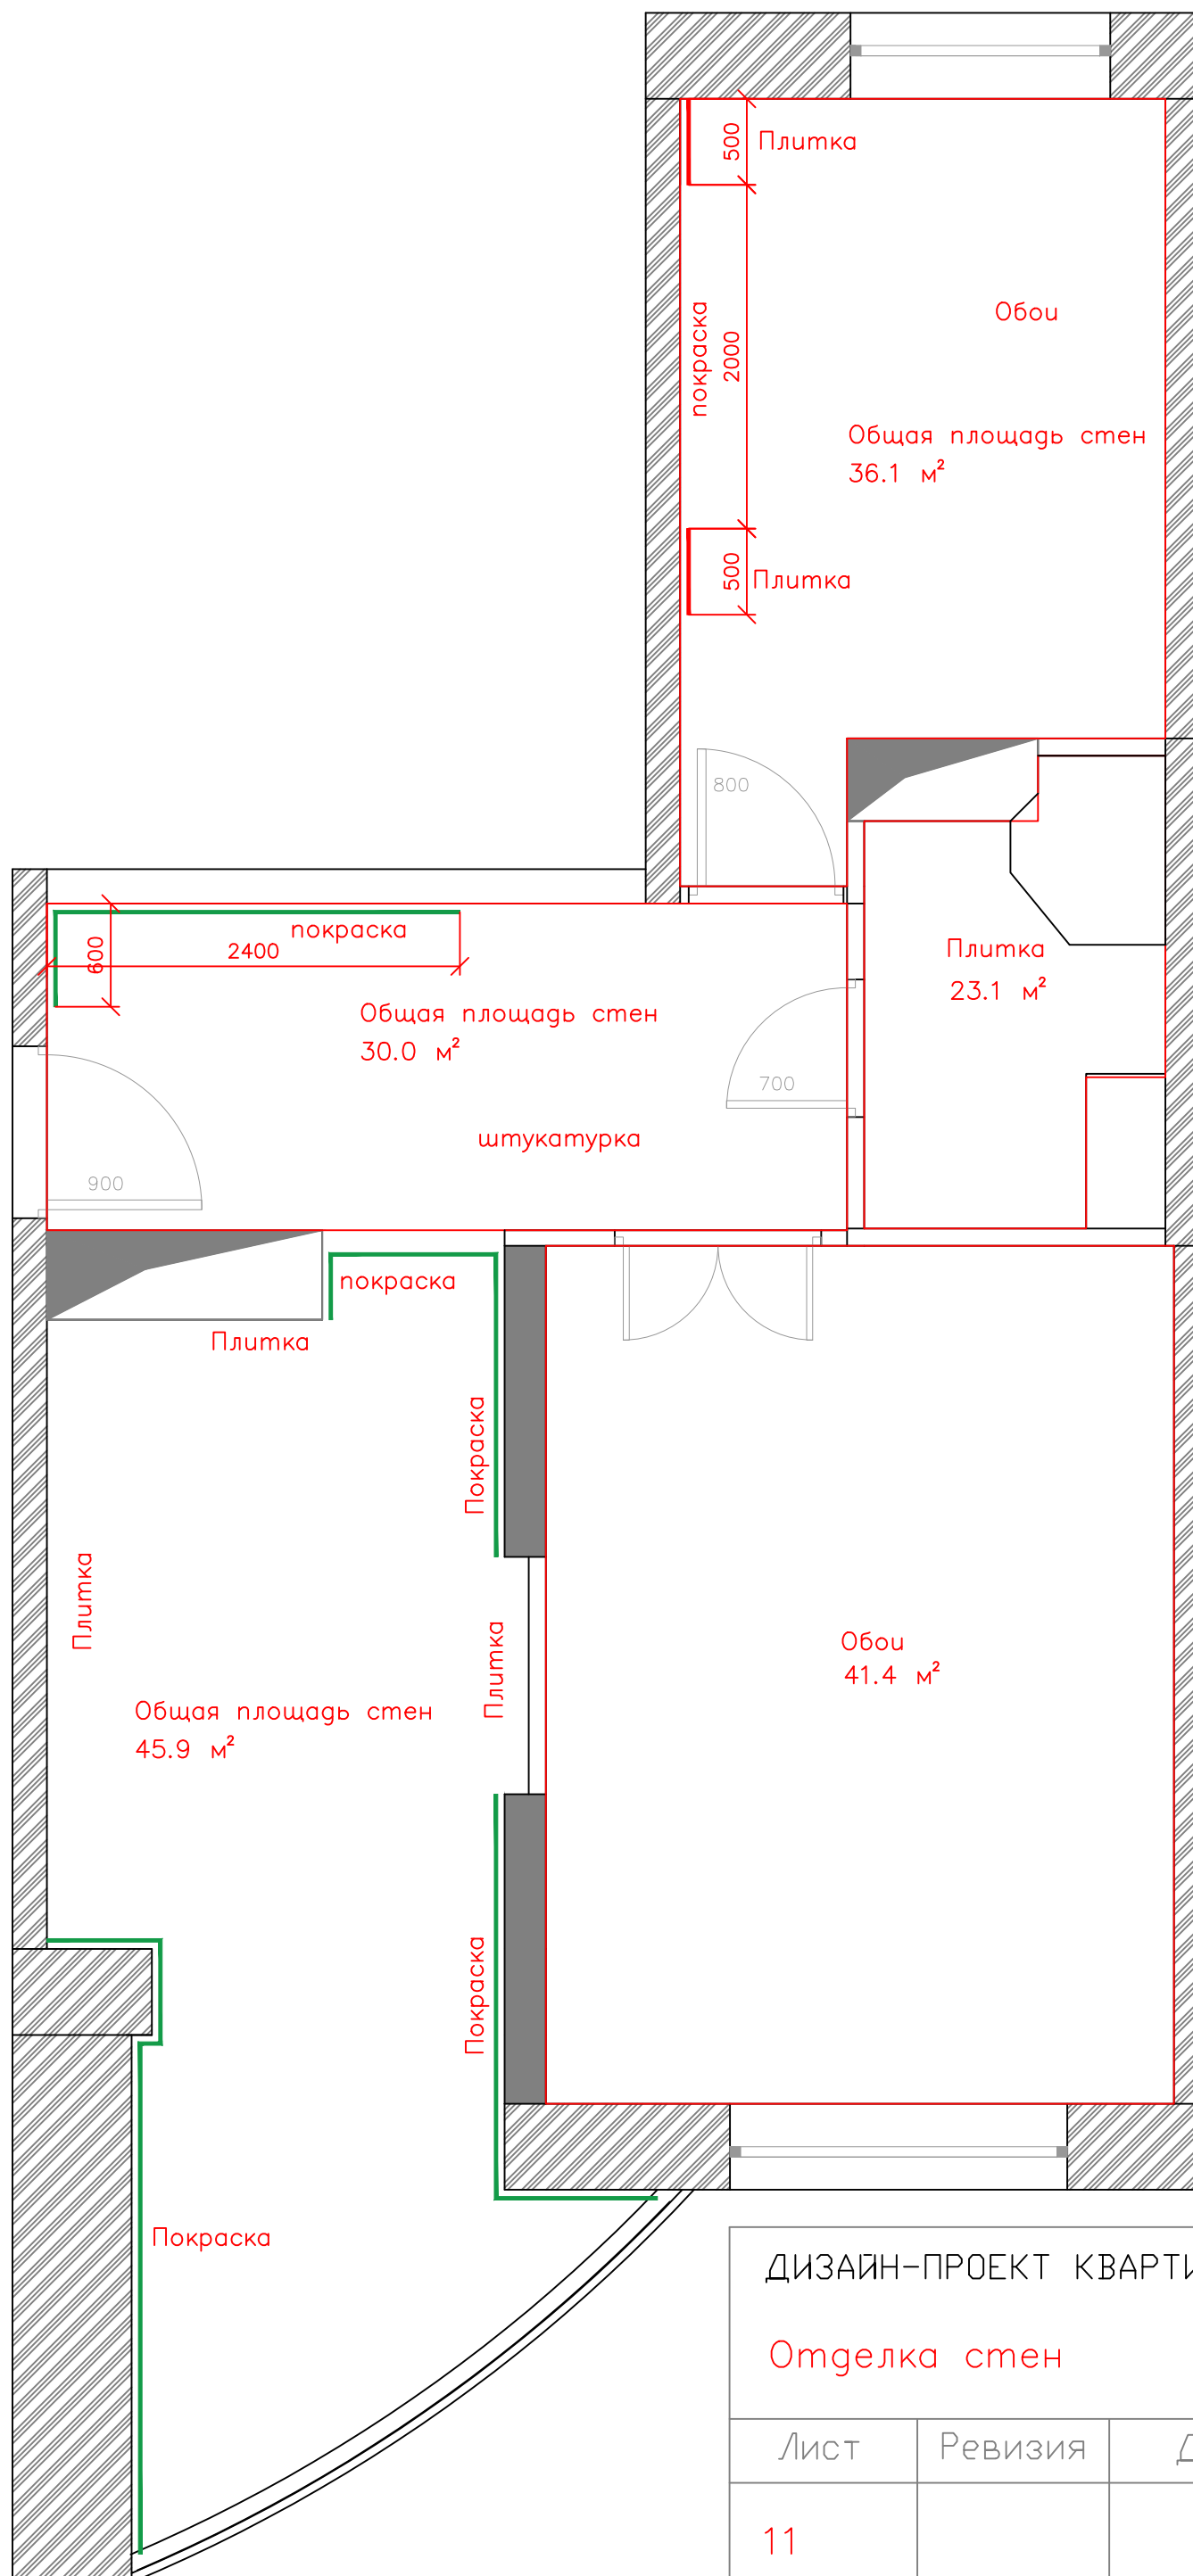

ДИЗАЙН-ПРОЕКТ КВАРТИРЫ

Отделка стен

| Лист | Ревизия | Дата |
|------|---------|------|
| 11 | | |

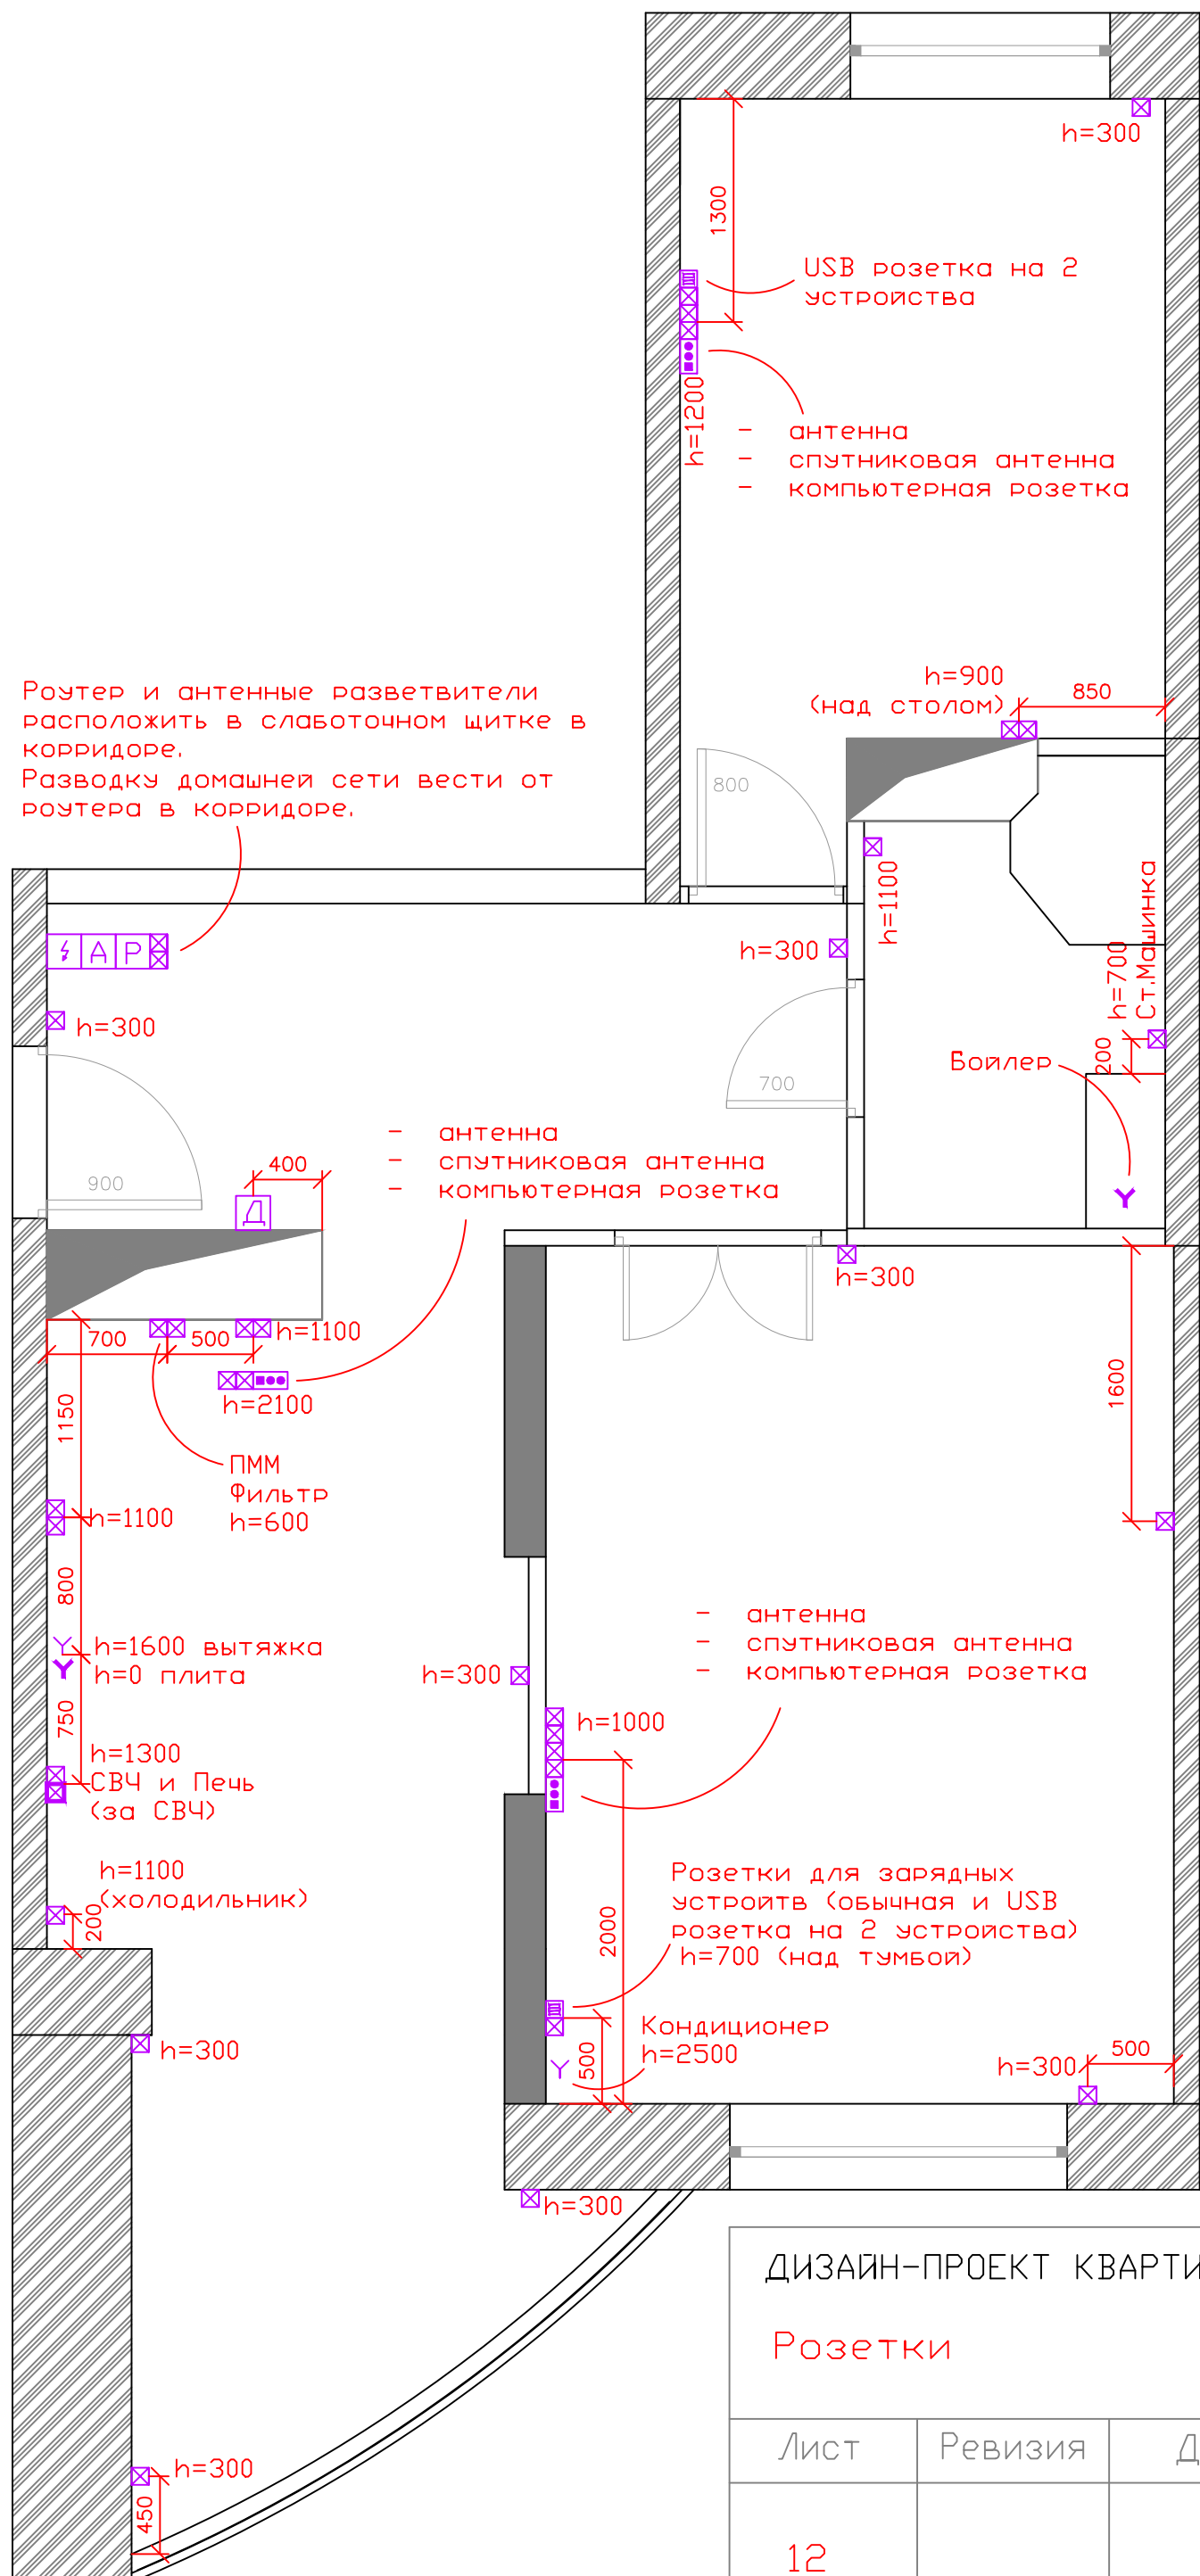

⊠ розетка
Υ вывод провода

⊠ Розетки для подключения телевизора

⊠ розетка USB

⊠ Антенный разветвитель

⊠ Роутер

⊠ Домофон

⊠ Эл. щит

⊠ Υ розетка и вывод провода большой мощности (для плиты и варочной панели)

ДИЗАЙН-ПРОЕКТ КВАРТИРЫ

Розетки

| Лист | Ревизия | Дата |
|------|---------|------|
| 12 | | |





Virtograf

www.virtograf.ru
+7 977 590-3058

Выключатели для кухонной подсветки, подсветки шкафов и зеркал монтируются в мебели.



- *1 - подсветка кухни (H=1600)
- *2 - подсветка зеркала в ванной (h=1900)
- *3 - подсветка зеркала в коридоре (h=1900)
- *4 - шкаф в коридоре
- *5 - подсветка зеркала в спальне (h=1600)
- *6 - Бра над кухонным столом (выключатель встроен в бра)

Выключатели

-  одноклавишный
-  двухклавишный
-  проходной одноклавишный
-  кнопка звонка


выключатели установить высоте **90** см от чистого пола, там где не указано иное

Светильники


-  люстра
-  бра, навесные
-  потолочные светильники

Точечные светильники

-  светодиодные сдвоенные

 светильники встроенные в мебель (кухни, шкафы, полки)


Y Вывод провода

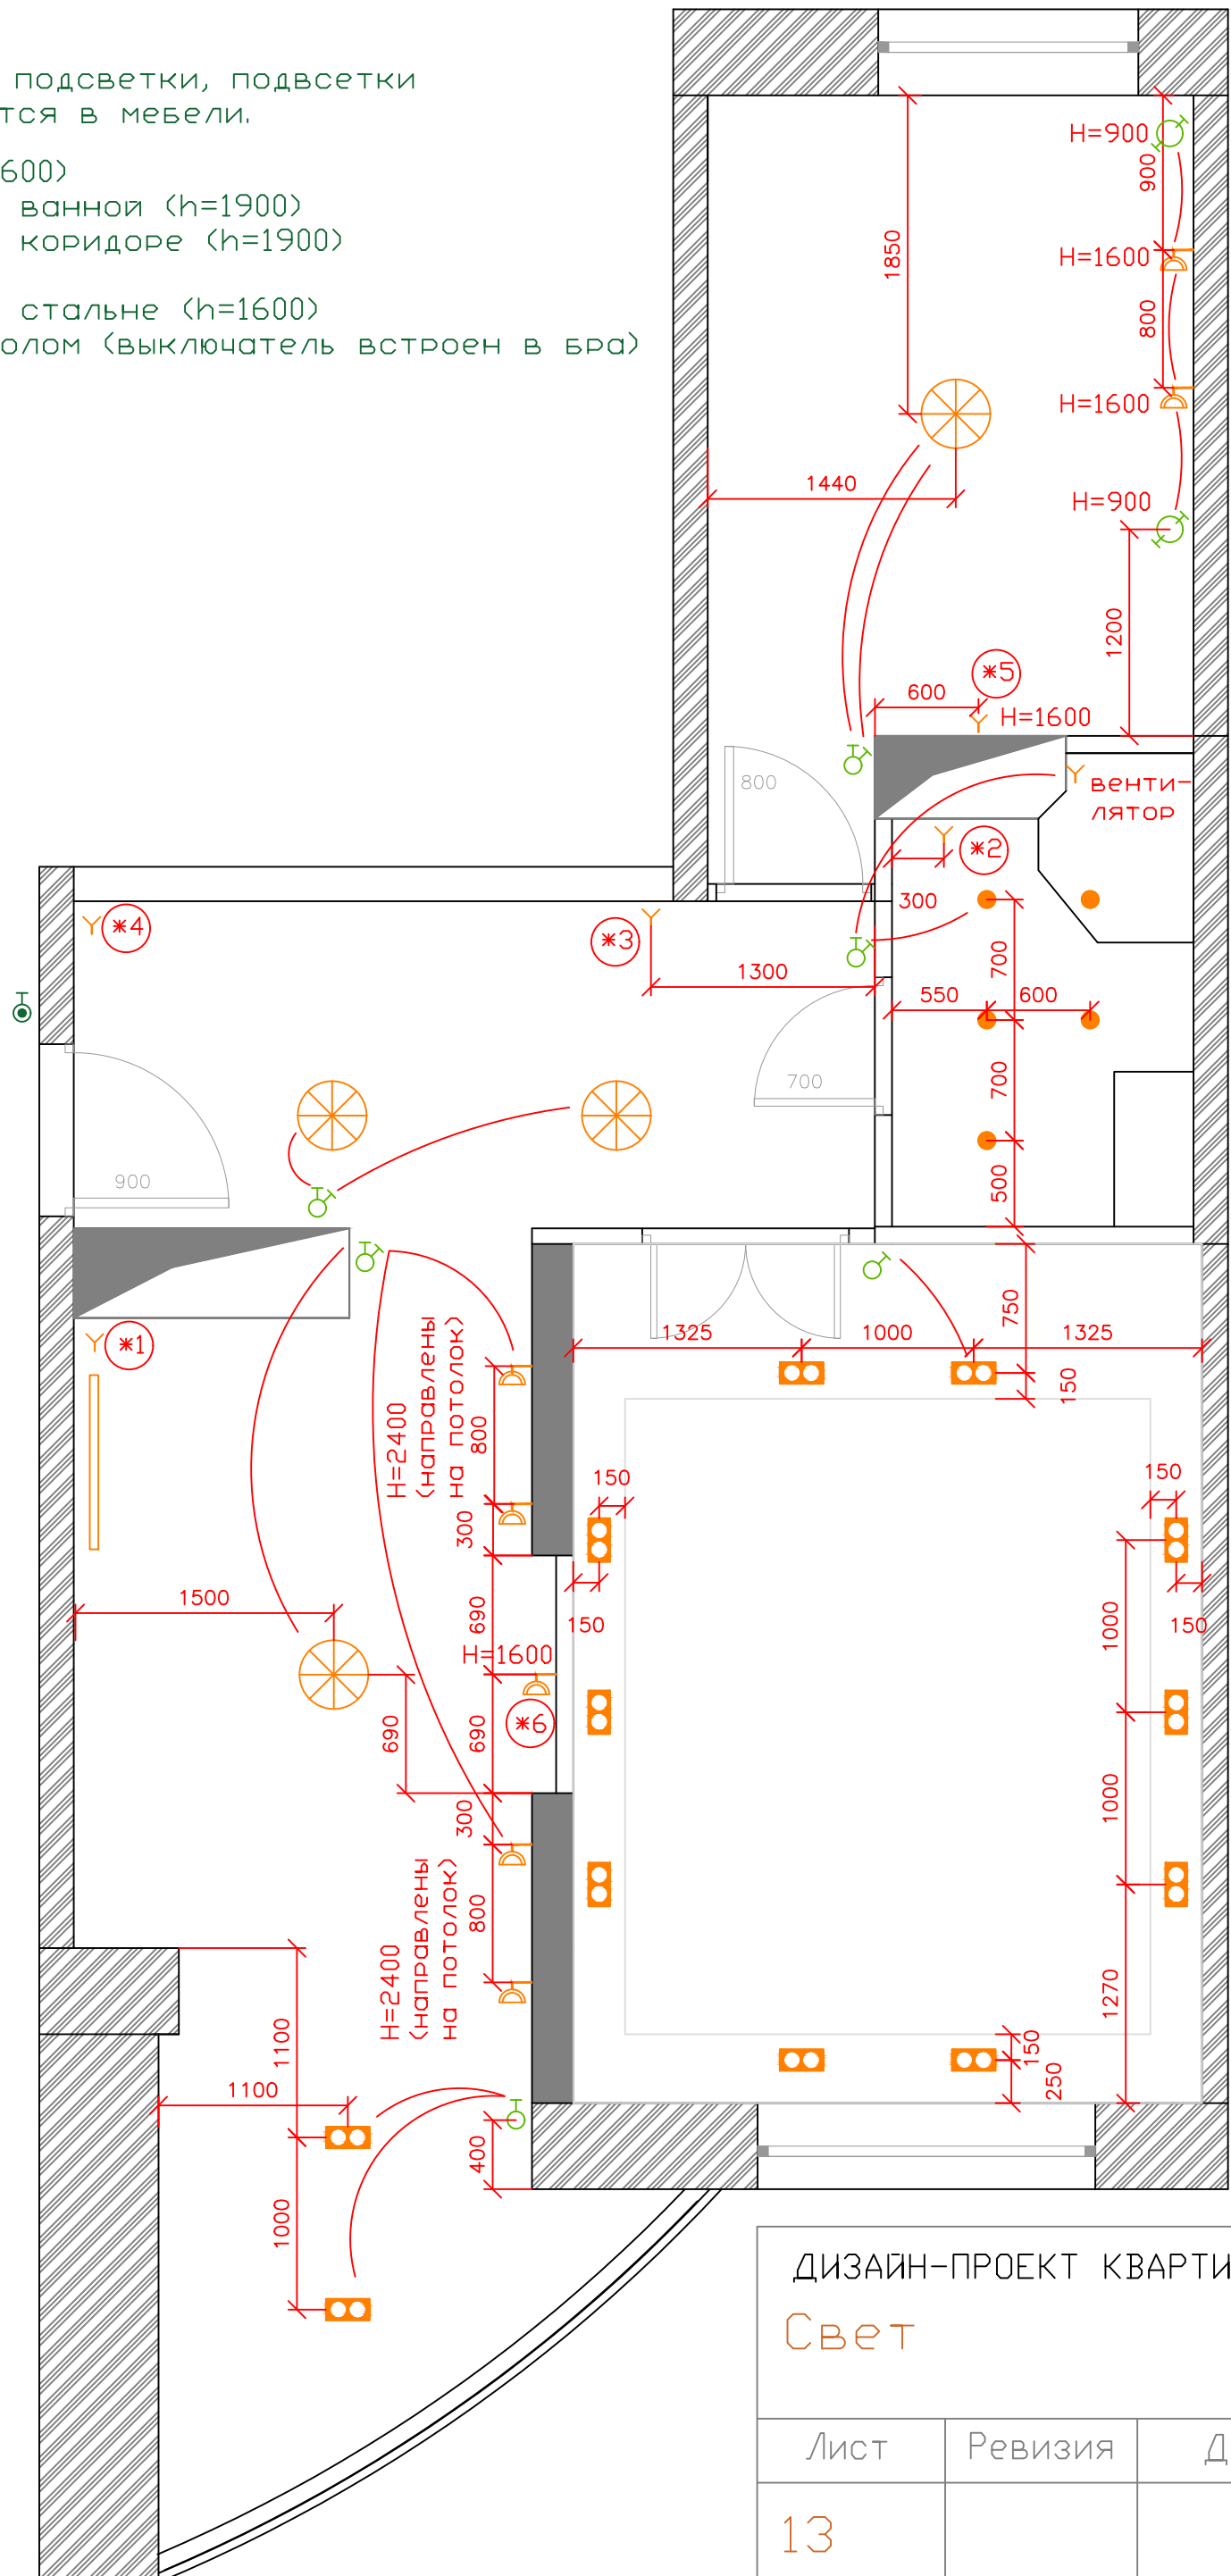

ДИЗАЙН-ПРОЕКТ КВАРТИРЫ





Свет

| Лист | Ревизия | Дата |
|------|---------|------|
| 13 | | |

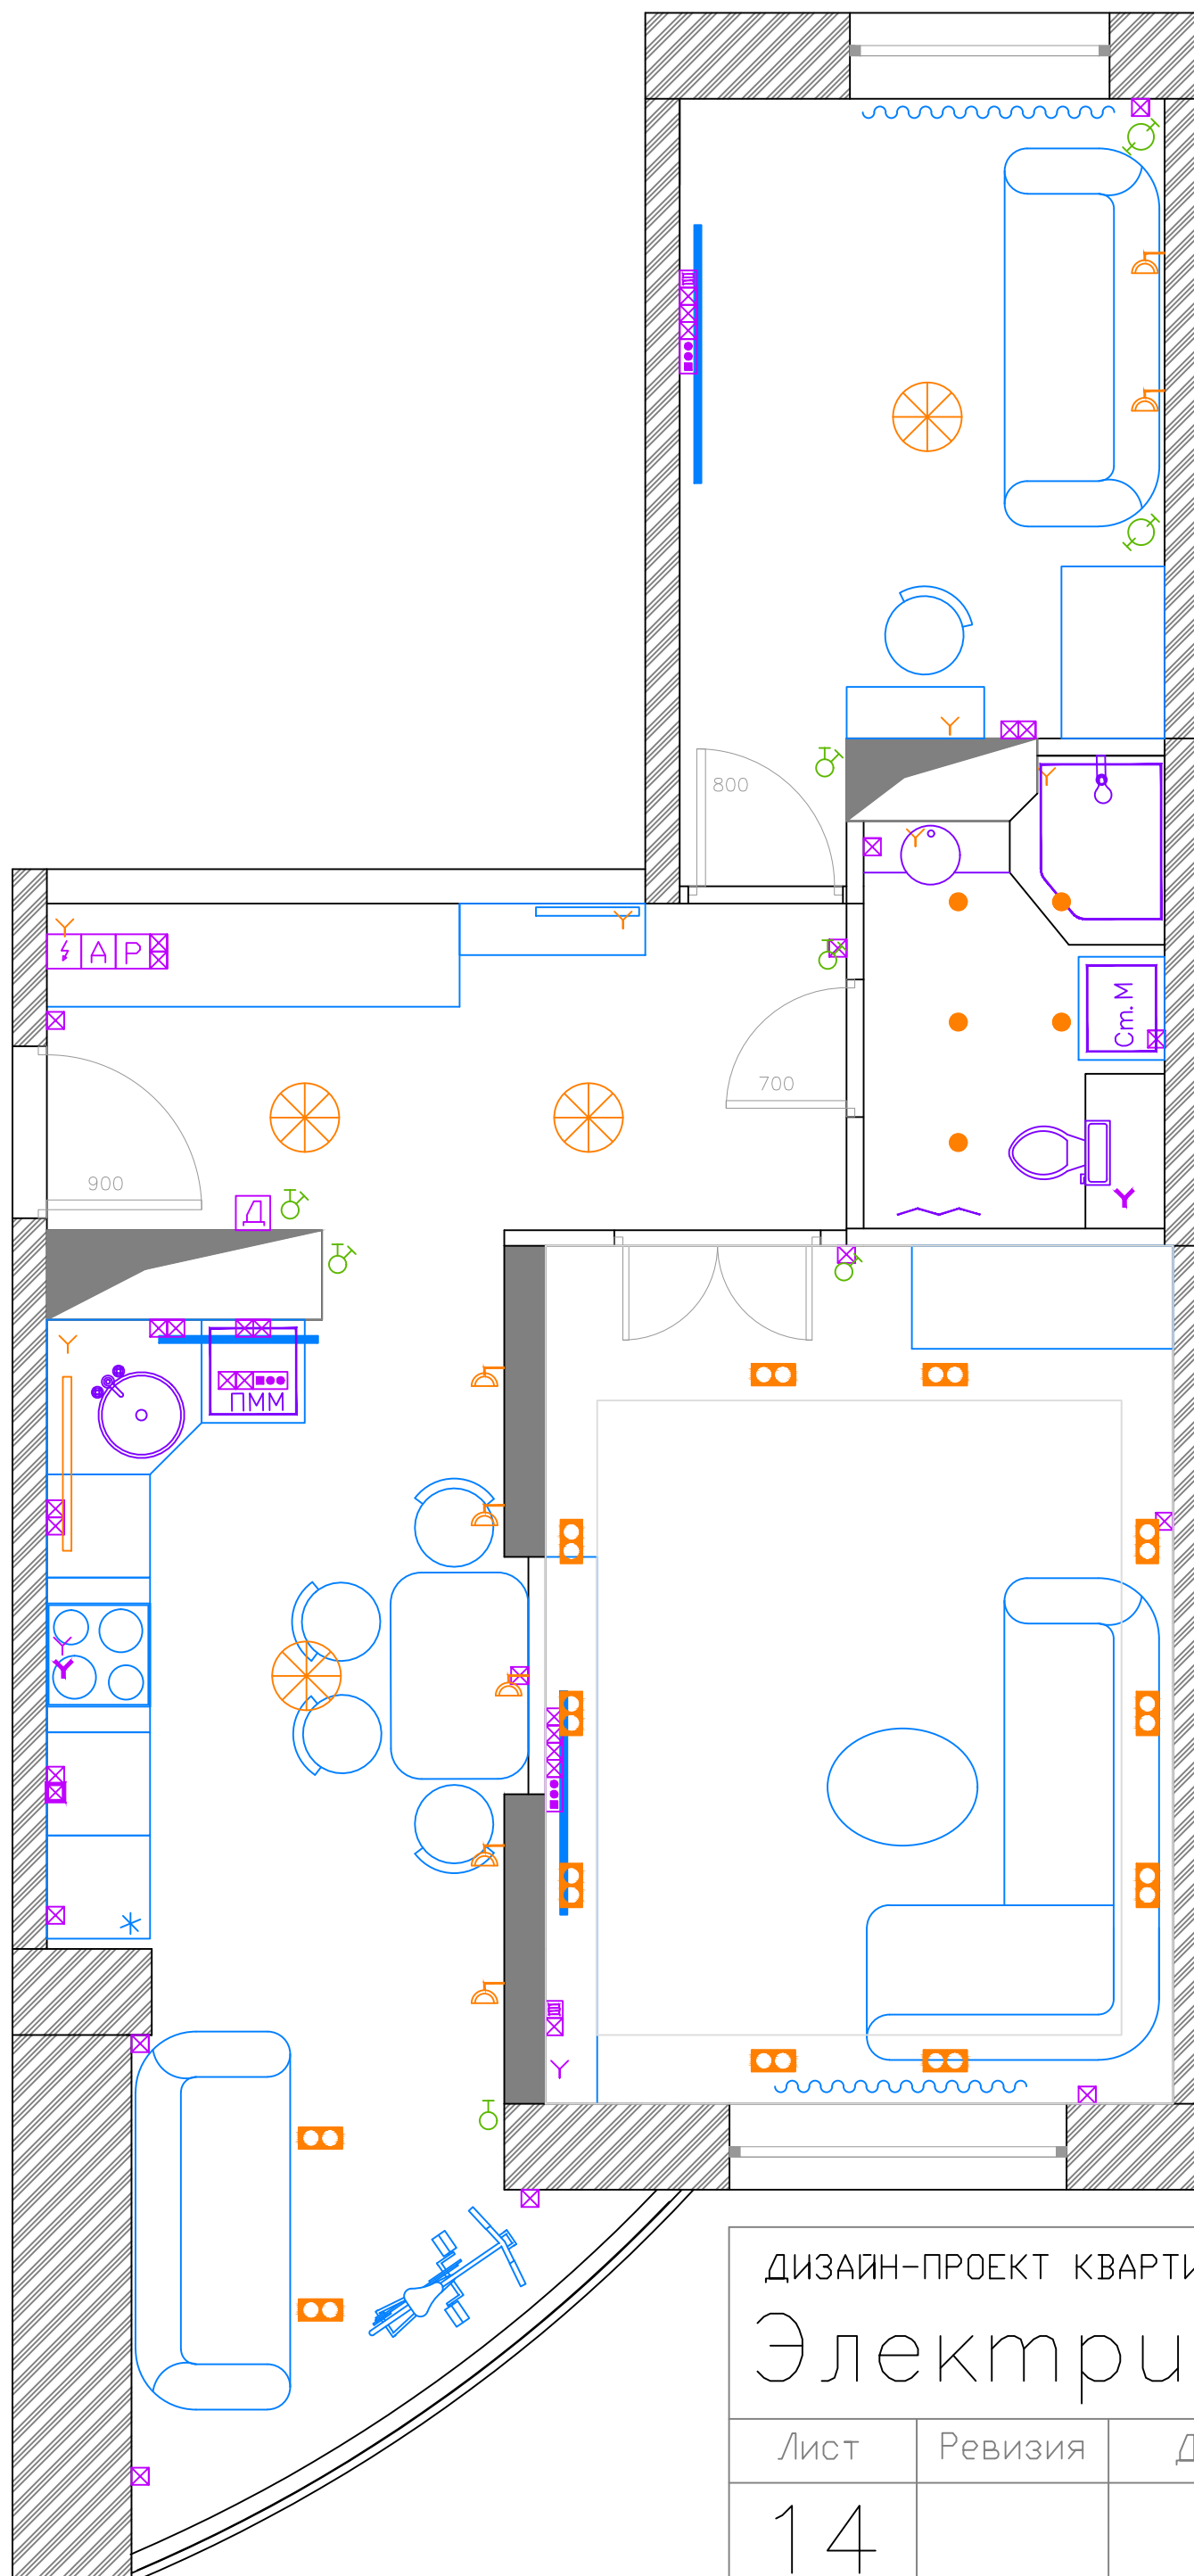

ДИЗАЙН-ПРОЕКТ КВАРТИРЫ
Электрика

| Лист | Ревизия | Дата |
|------|---------|------|
| 14 | | |

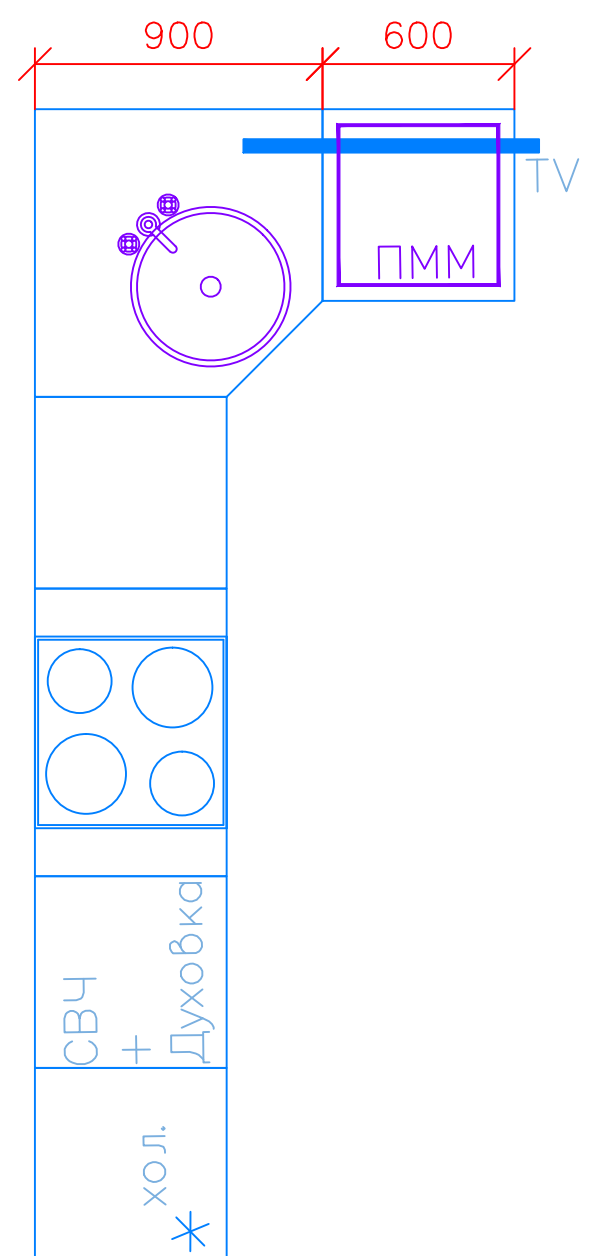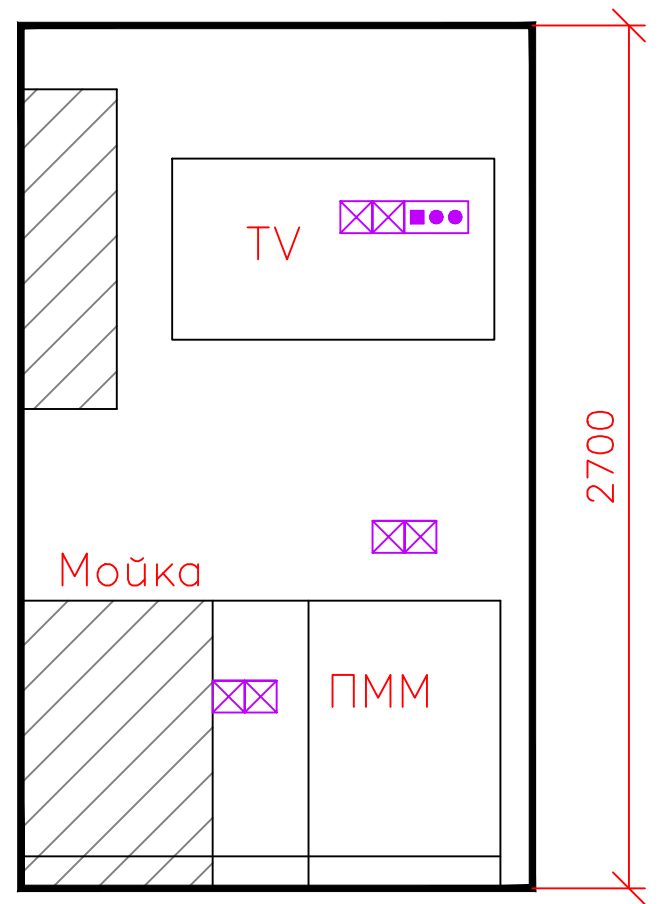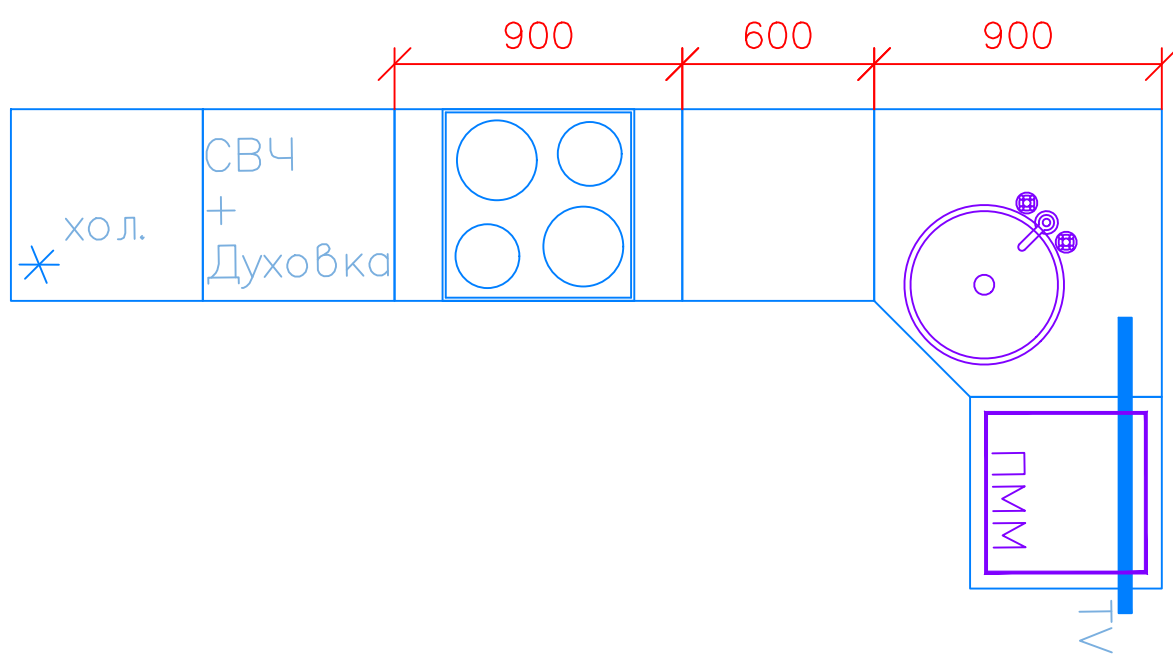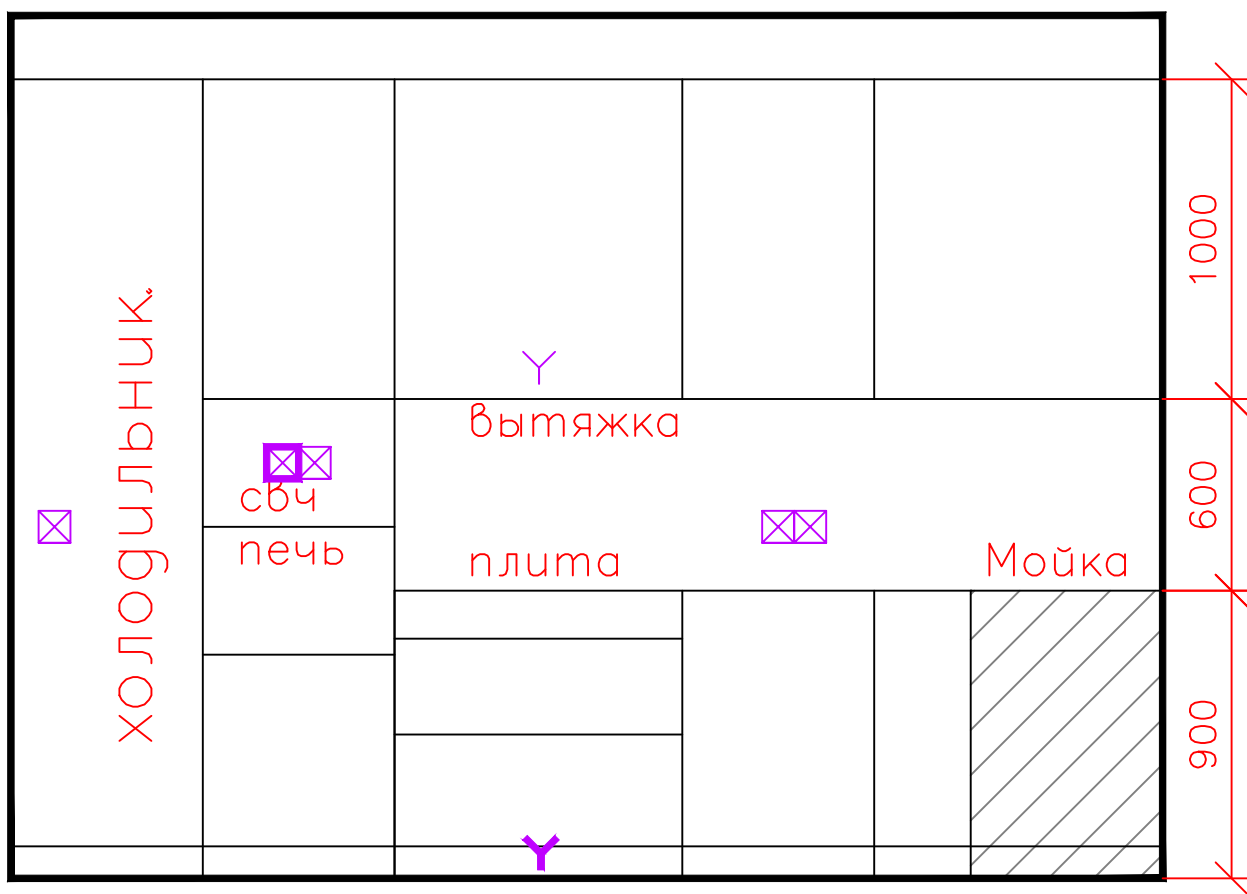

ДИЗАЙН-ПРОЕКТ КВАРТИРЫ

Кухня

Лист

Ревизия

Дата

15

Virtograf

www.virtograf.ru
+7 977 590-3058